

RÖSSZER RÓBERT EV

2800 Tatabánya, Vajda u. 5.

e-mail: rosszer.robert@gmail.com Tel.:06-30-248-5681

Msz: 23/2020

BANA KÖZSÉG ÖNKORMÁNYZATA

2944 Bana, Jókai utca 18.

BANA, PETŐFI UTCA 45 – 47 SZÁMÚ INGATLANOK KÖZÖTTI SZAKASZON LÉTESÍTENDŐ JÁRDA ENGEDÉLYEZÉSI TERVE

2020. ÁPRILIS

TERV- ÉS IRATJEGYZÉK

A BANA, PETŐFI UTCA 45 – 47 SZÁMÚ INGATLANOK KÖZÖTTI SZAKASZON LÉTESÍTENDŐ JÁRDA ENGEDÉLYEZÉSI TERVÉHEZ

TERVEZŐI NYILATKOZAT

MŰSZAKI LEÍRÁS

- | | | |
|----|------------------------|---------------|
| 1. | ÁTNÉZETI HELYSZÍNRAJZ | |
| 2. | HELYSZÍNRAJZ | M 1: 500 |
| 3. | HOSSZ-SZELVÉNY | M 1: 500 / 50 |
| 4. | KERESZTSZELVÉNYEK | M 1: 50 |
| 5. | MINTAKERESZTSZELVÉNYEK | M 1: 50 |

TERVEZŐI NYILATKOZAT

BANA KÖZSÉG ÖNKORMÁNYZATA

2944 Bana, Jókai utca 18.


A BANA, PETŐFI UTCA 45 – 47 SZÁMÚ INGATLANOK KÖZÖTTI SZAKASZON LÉTESÍTENDŐ JÁRDA ENGEDÉLYEZÉSI TERVÉHEZ

A tárgyi dokumentációban alkalmazott műszaki megoldások megfelelnek –az általános érvényű és eseti hatósági előírásoknak, - a megelőző tűzvédelmi követelmények kielégítéséről szóló rendeletek, szabályzatok, az országos és ágazati szabványok, a műszaki előírások, illetve az engedélyezett eltérések követelményeinek.

A tárgyi dokumentáció a létesítmény telepítésére, tervezésére és üzemeltetésére vonatkozó munkavédelmi, biztonságtechnikai szabályok, továbbá egyéb hatósági egészségvédelmi és környezetvédelmi előírások betartásával készült. Ezek érvényesítésének módját, adatait a műszaki leírás megfelelő fejezetei tartalmazzák.

A tervdokumentáció a gázelosztó vezeték nyomvonalát mérethelyesen, hiánytalanul tartalmazza.


Tatabánya, 2020. április

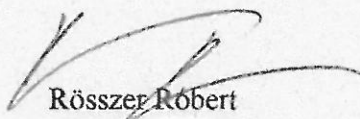

Rösszer Róbert

tervező
KÉ-K

Kamarai nyilvántartási száma: 11-0527

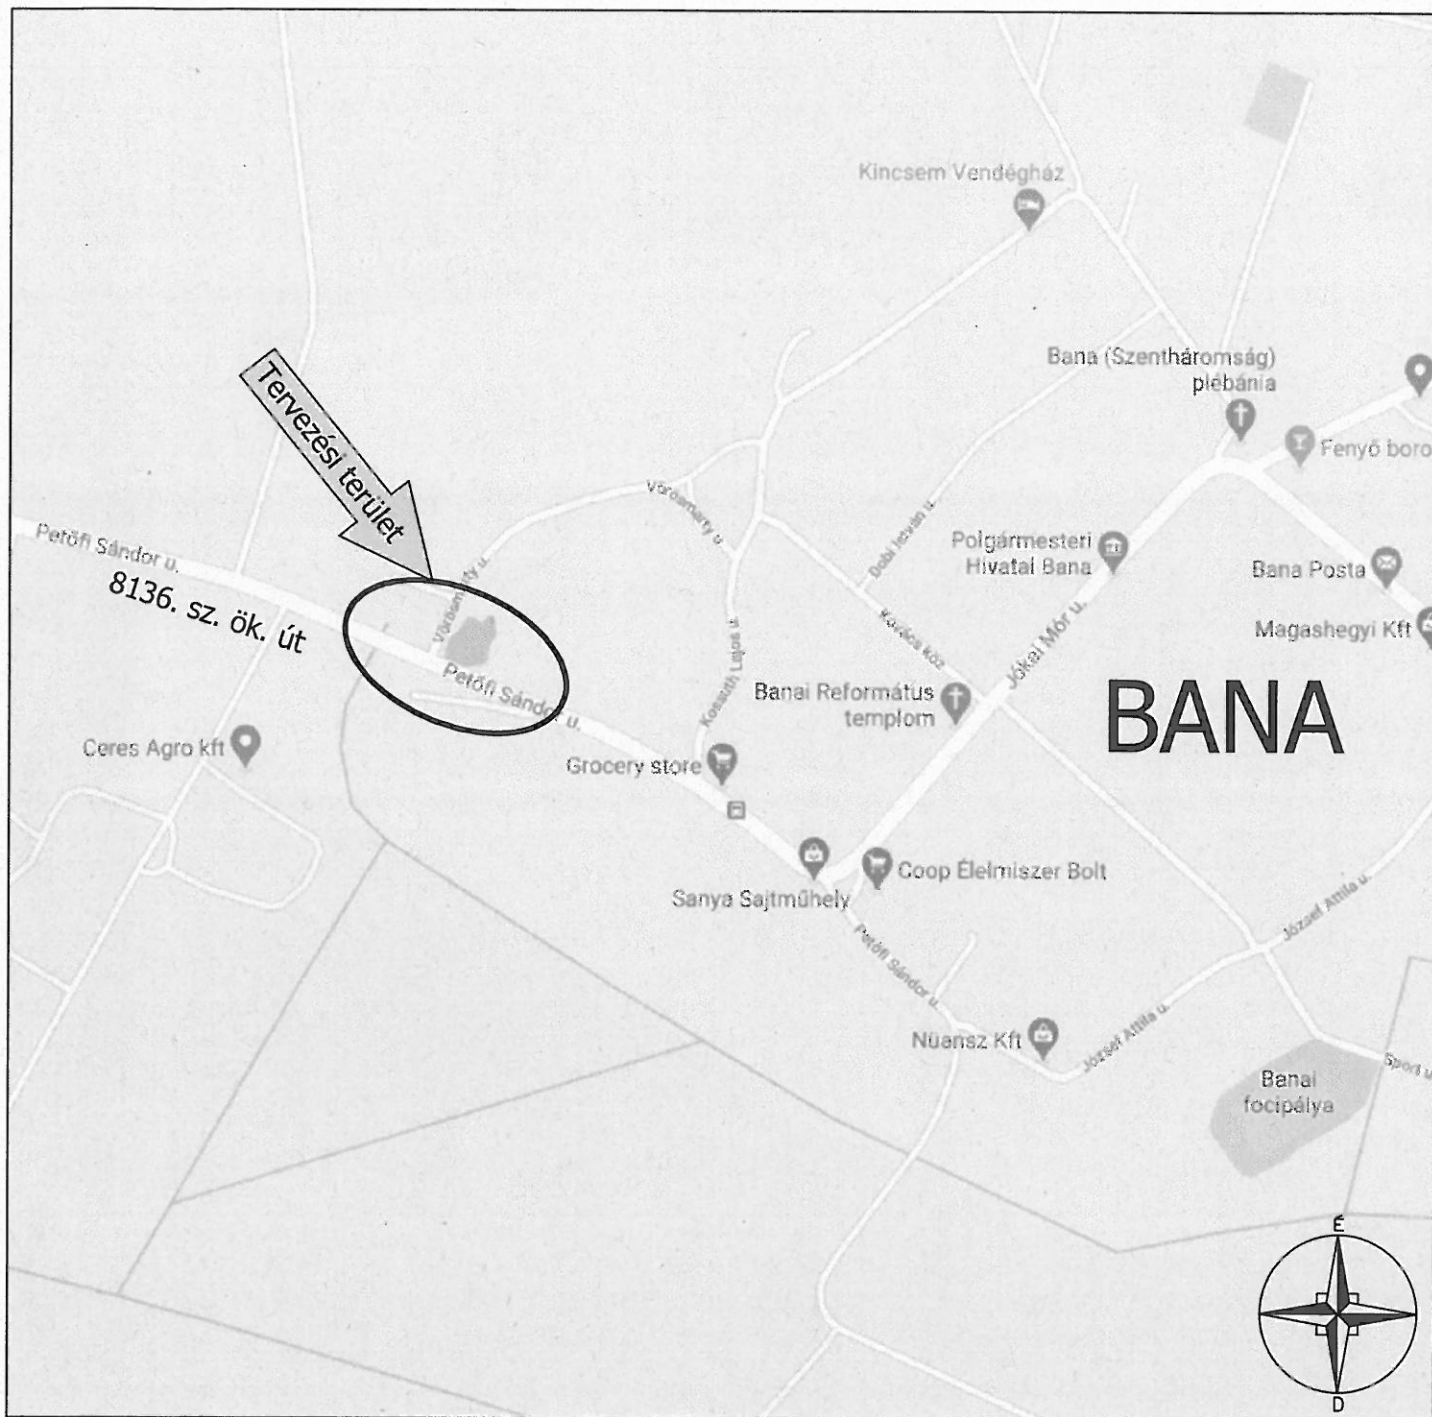


Rösszer Róbert EV

2800 Tatabánya, Vajda János utca 5.

e-mail: rosszer.robert@gmail.com

tel.: 30/248-5681

RAJZSZÁM 1.	MEGBÍZÓ BANA KÖZSÉG ÖNKORMÁNYZATA 2944 Bana, Jókai utca 18.	TERVEZŐ 
MÉRETARÁNY	TÁRGY Bana, Petőfi utca 45 - 47 számú ingatlanok közötti szakaszon létesítendő járda engedélyezési terve	Rösszer Róbert KÉ-K/11-0527
MUNKASZÁM 23/2020	RÉSZMŰVELET ÁTNÉZETI HELYSZÍNRAJZ	DÁTUM 2020. április