


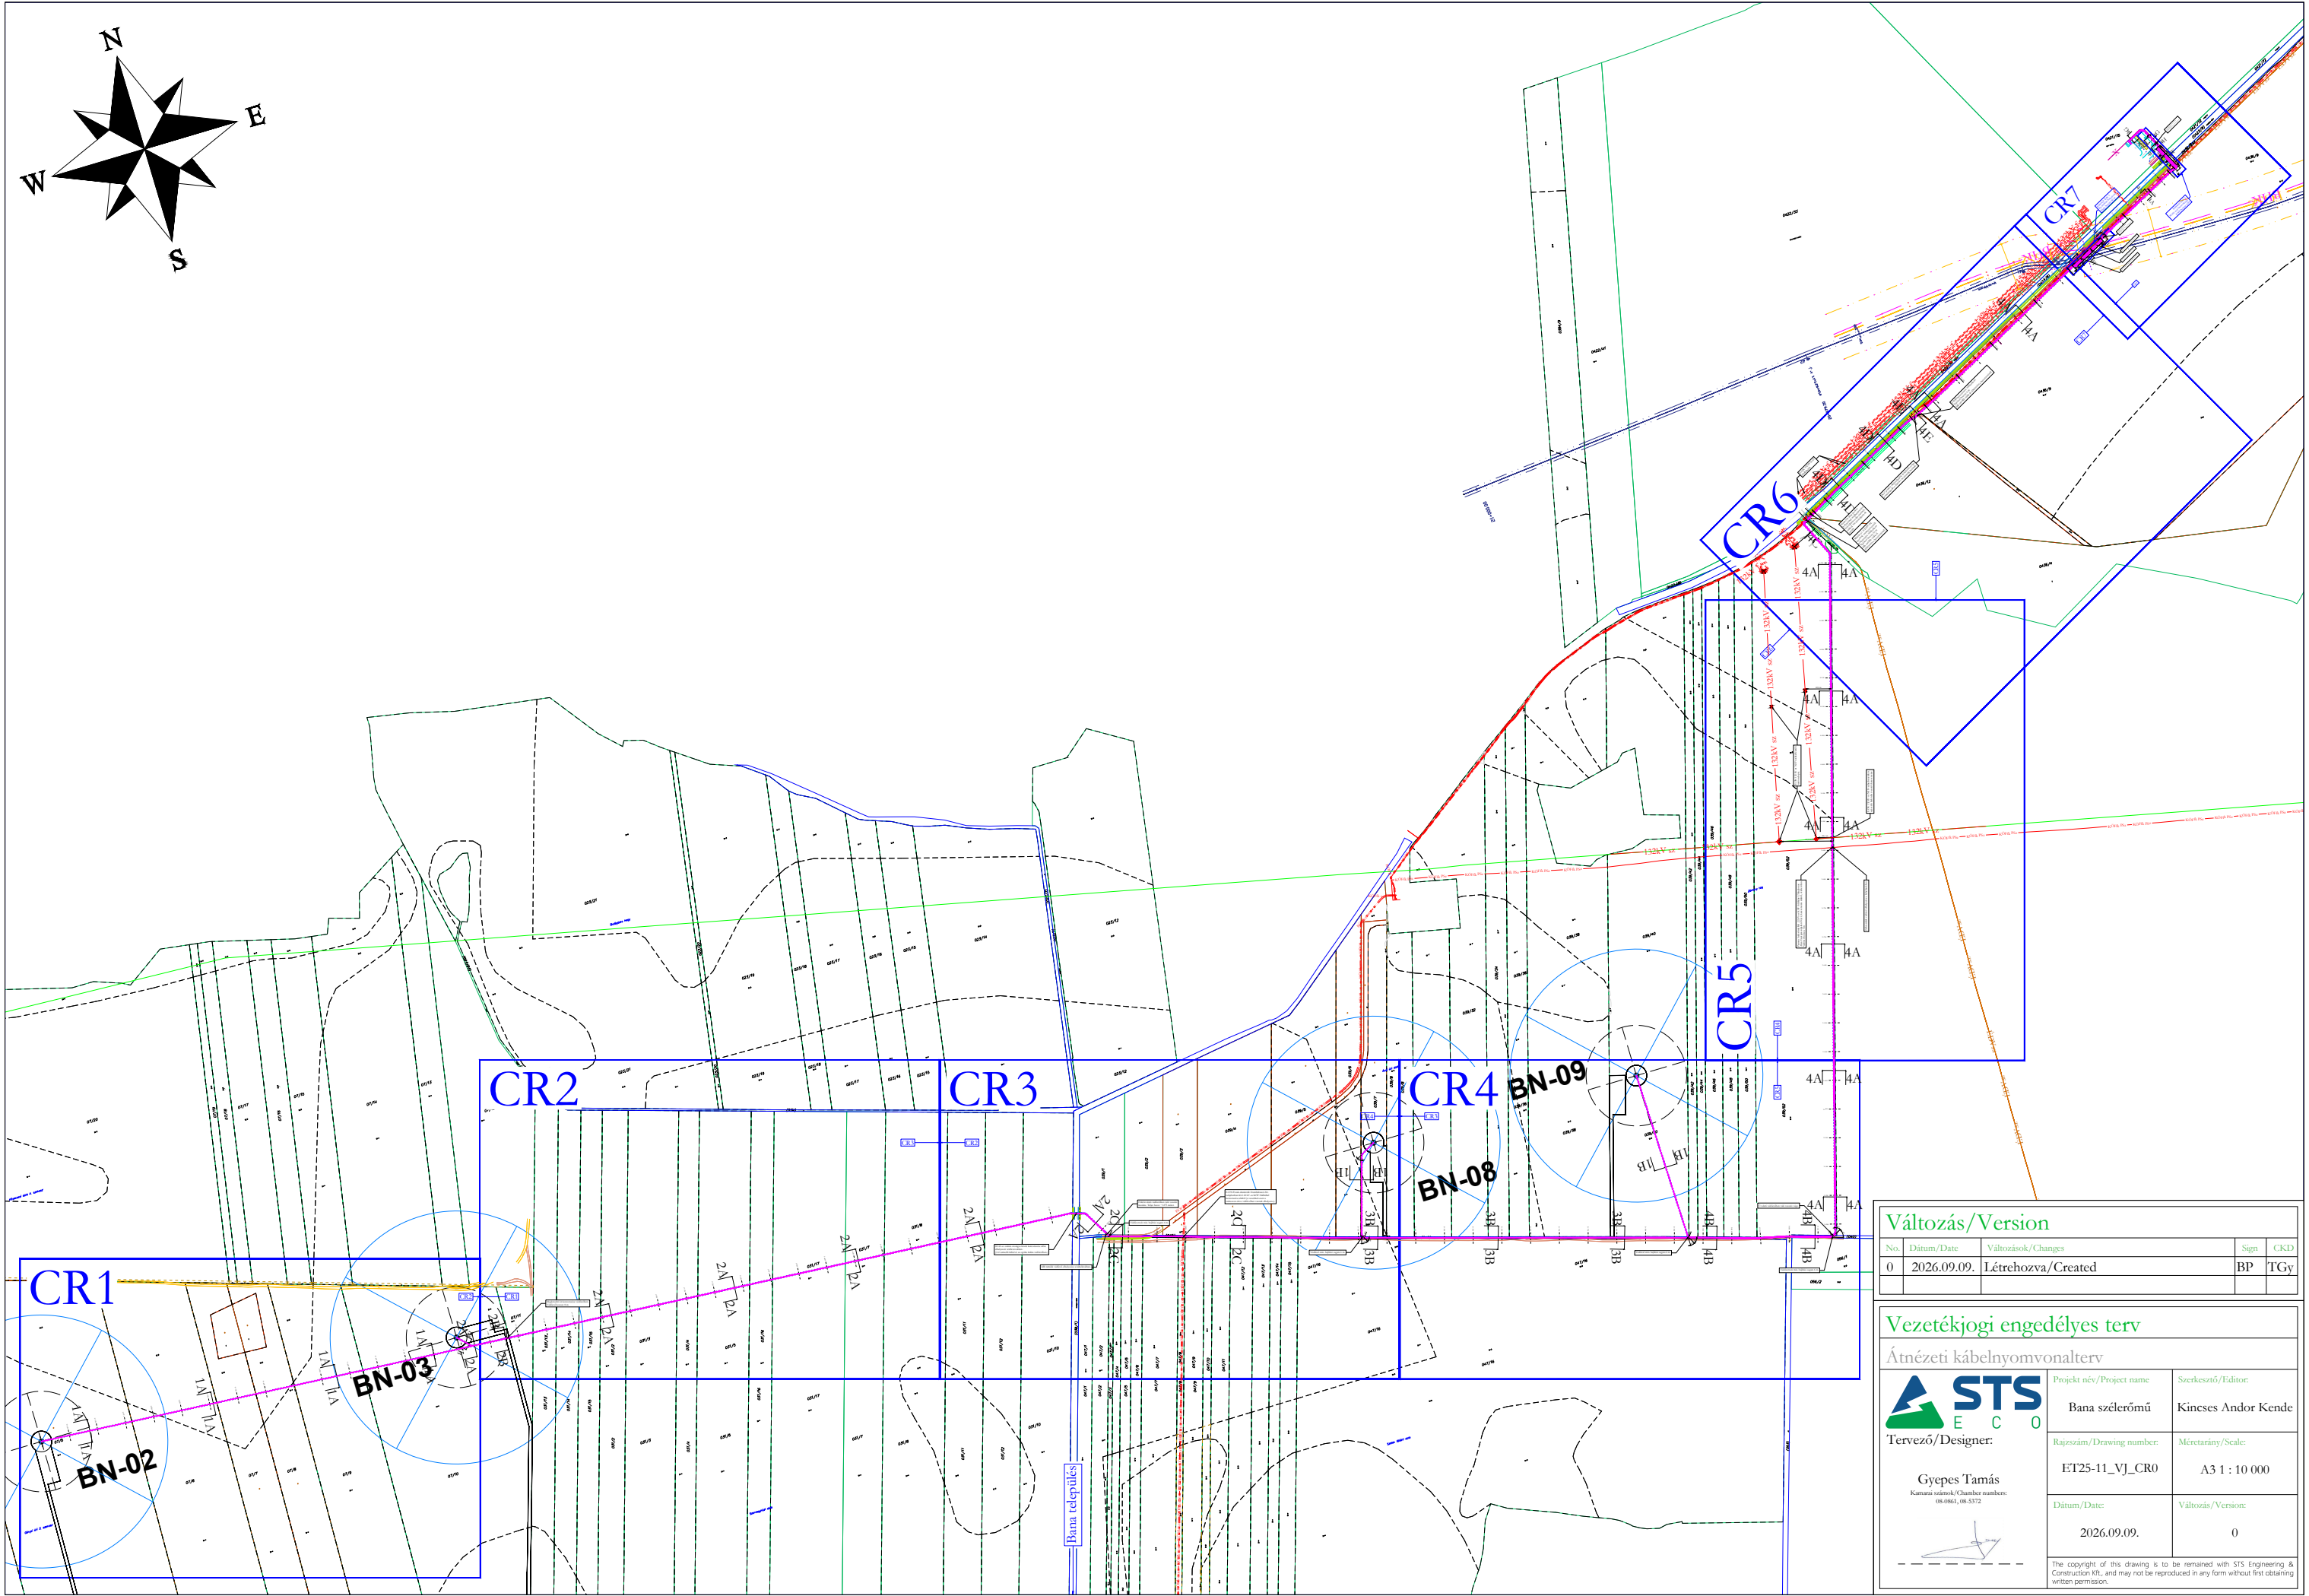

Változás/Version

No.	Dátum/Date	Változások/Changes	Sign	CKD
0	2026.09.09.	Létrehozva/Created	BP	TGy

Vezetéktípusi engedélyes terv

Átvezetői kábelnyomvonalterv



Tervező/Designer:

Gyepes Tamás

Készítési szám/Creation number: 08-0861, 08-5372

Projekt név/Project name

Bana szélérőmű

Szerkesztő/Editor:

Kincses Andor Kende

Rajzsám/Drawing number:

ET25-11_VJ_CR0

Méretarány/Scale:

A3 1 : 10 000


Dátum/Date:


2026.09.09.

Változás/Version:

0

The copyright of this drawing is to be remained with STS Engineering & Construction Kft. and may not be reproduced in any form without first obtaining written permission.

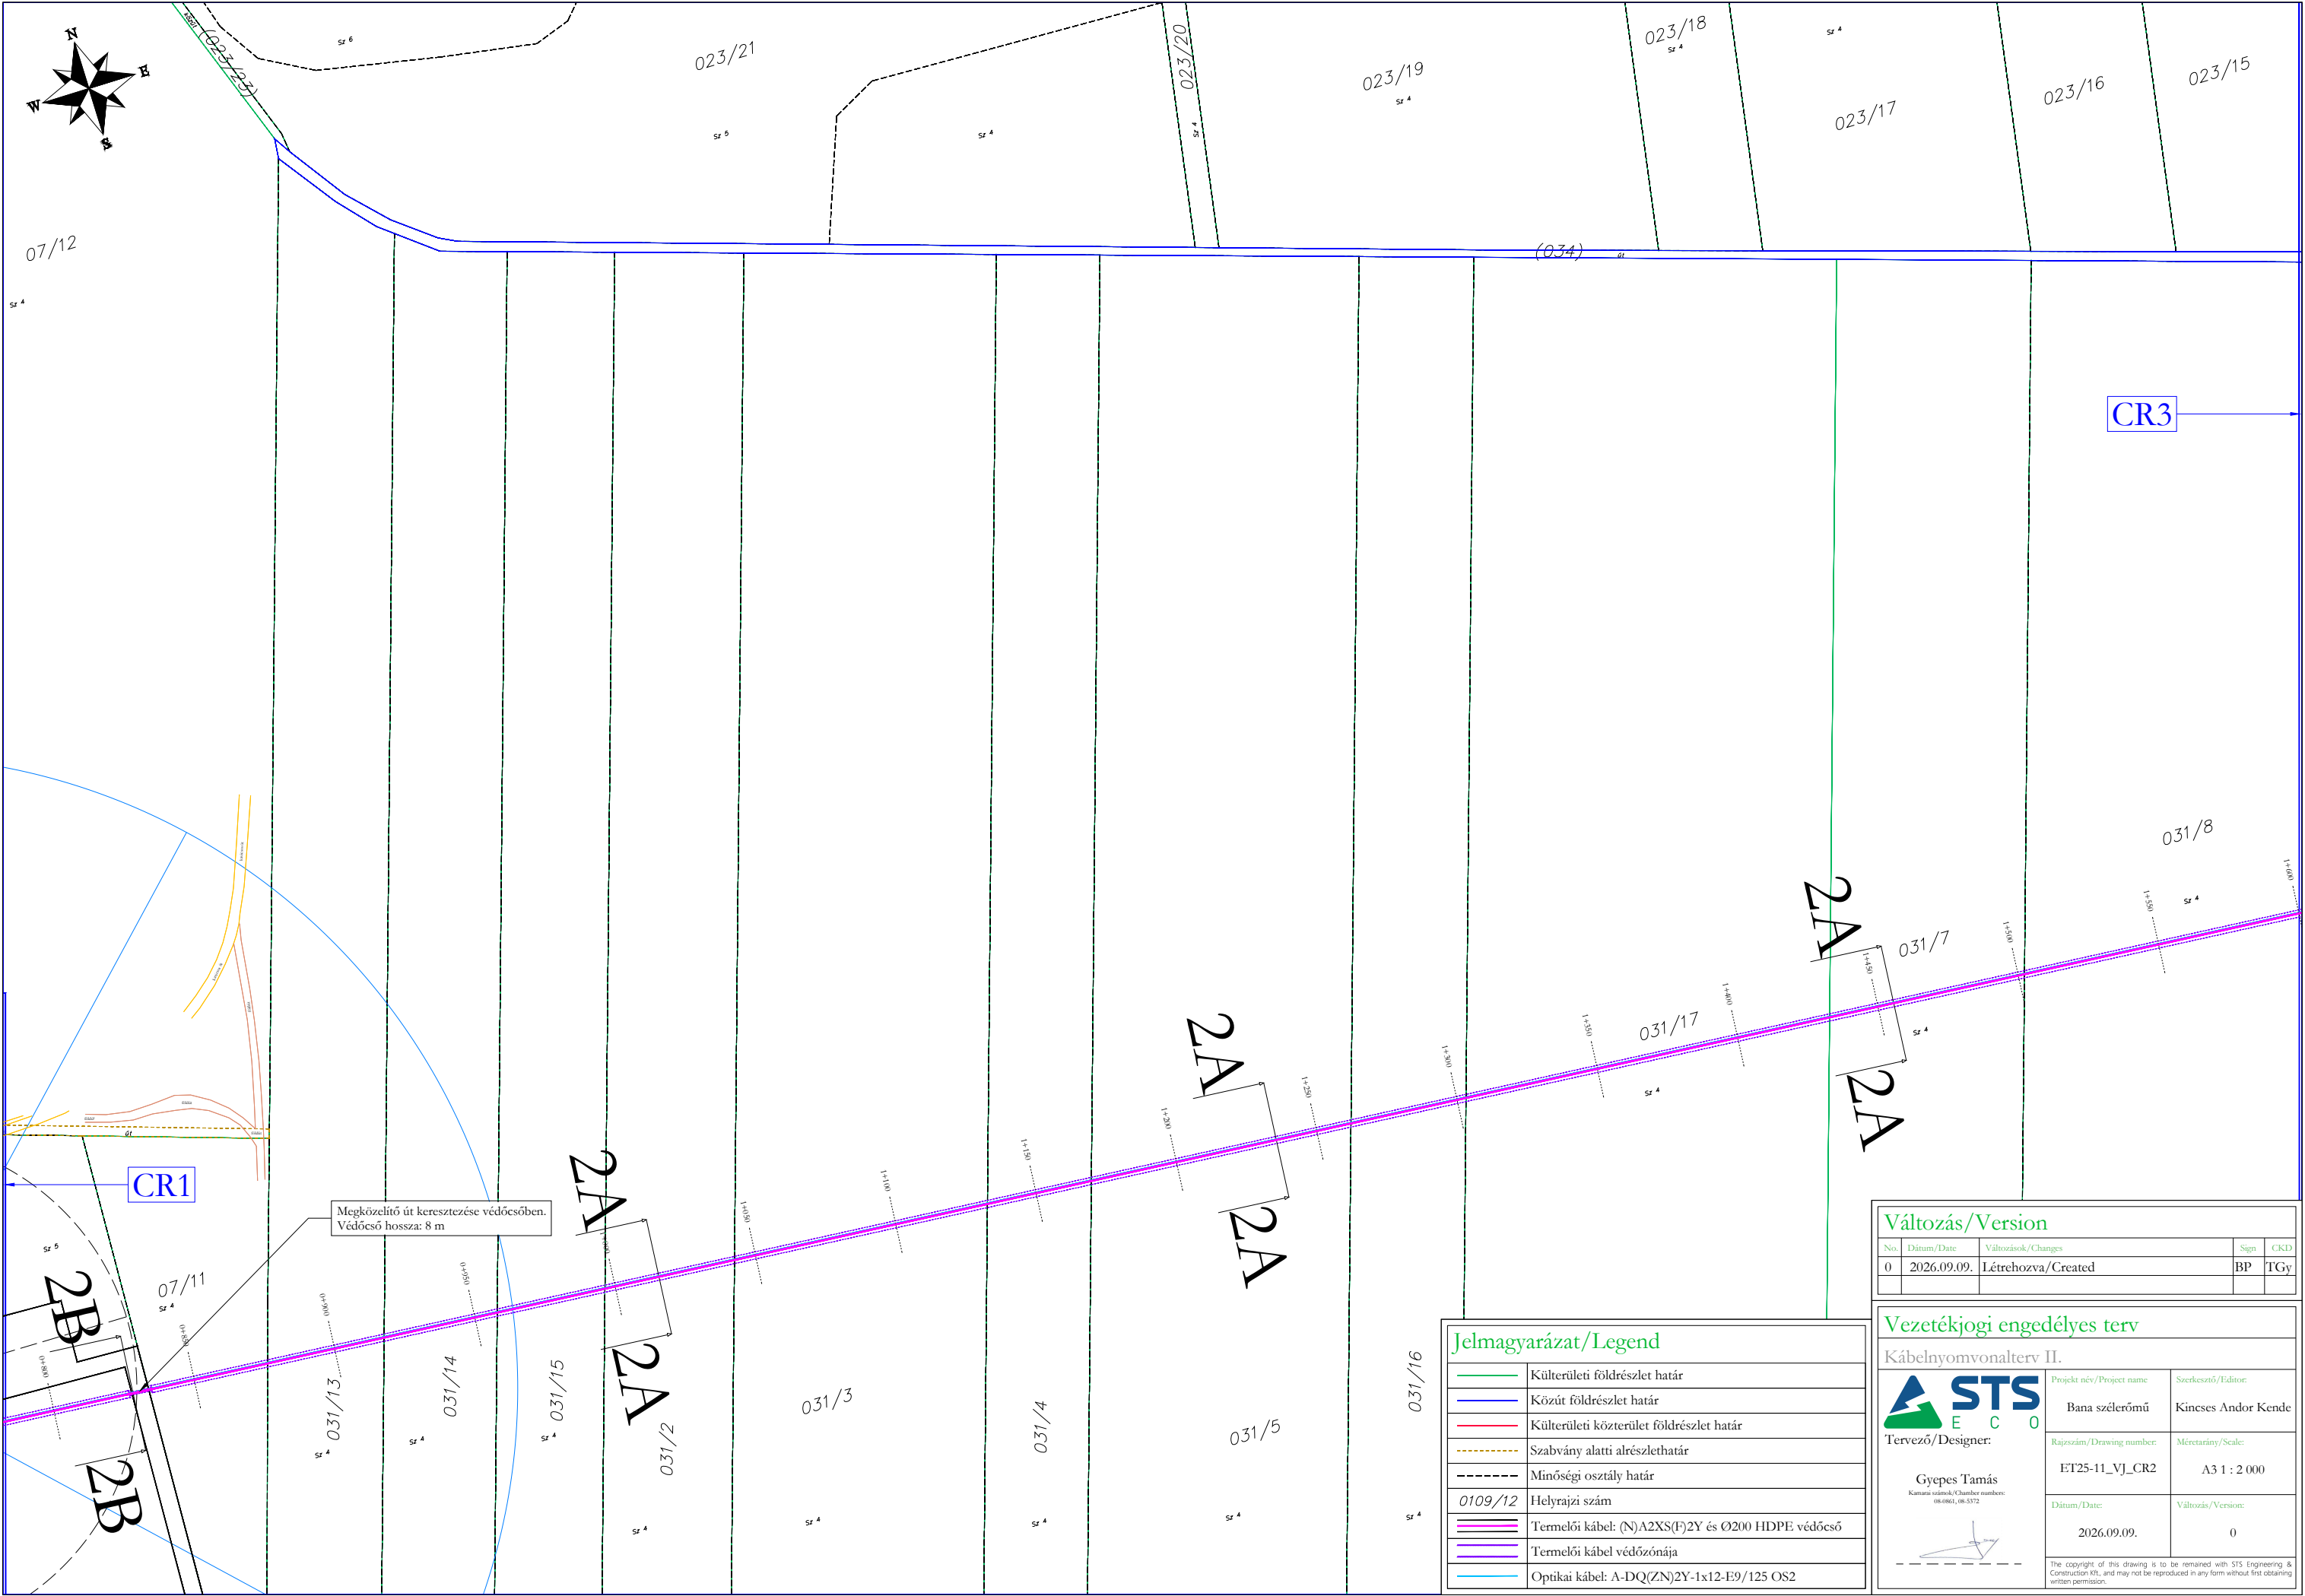


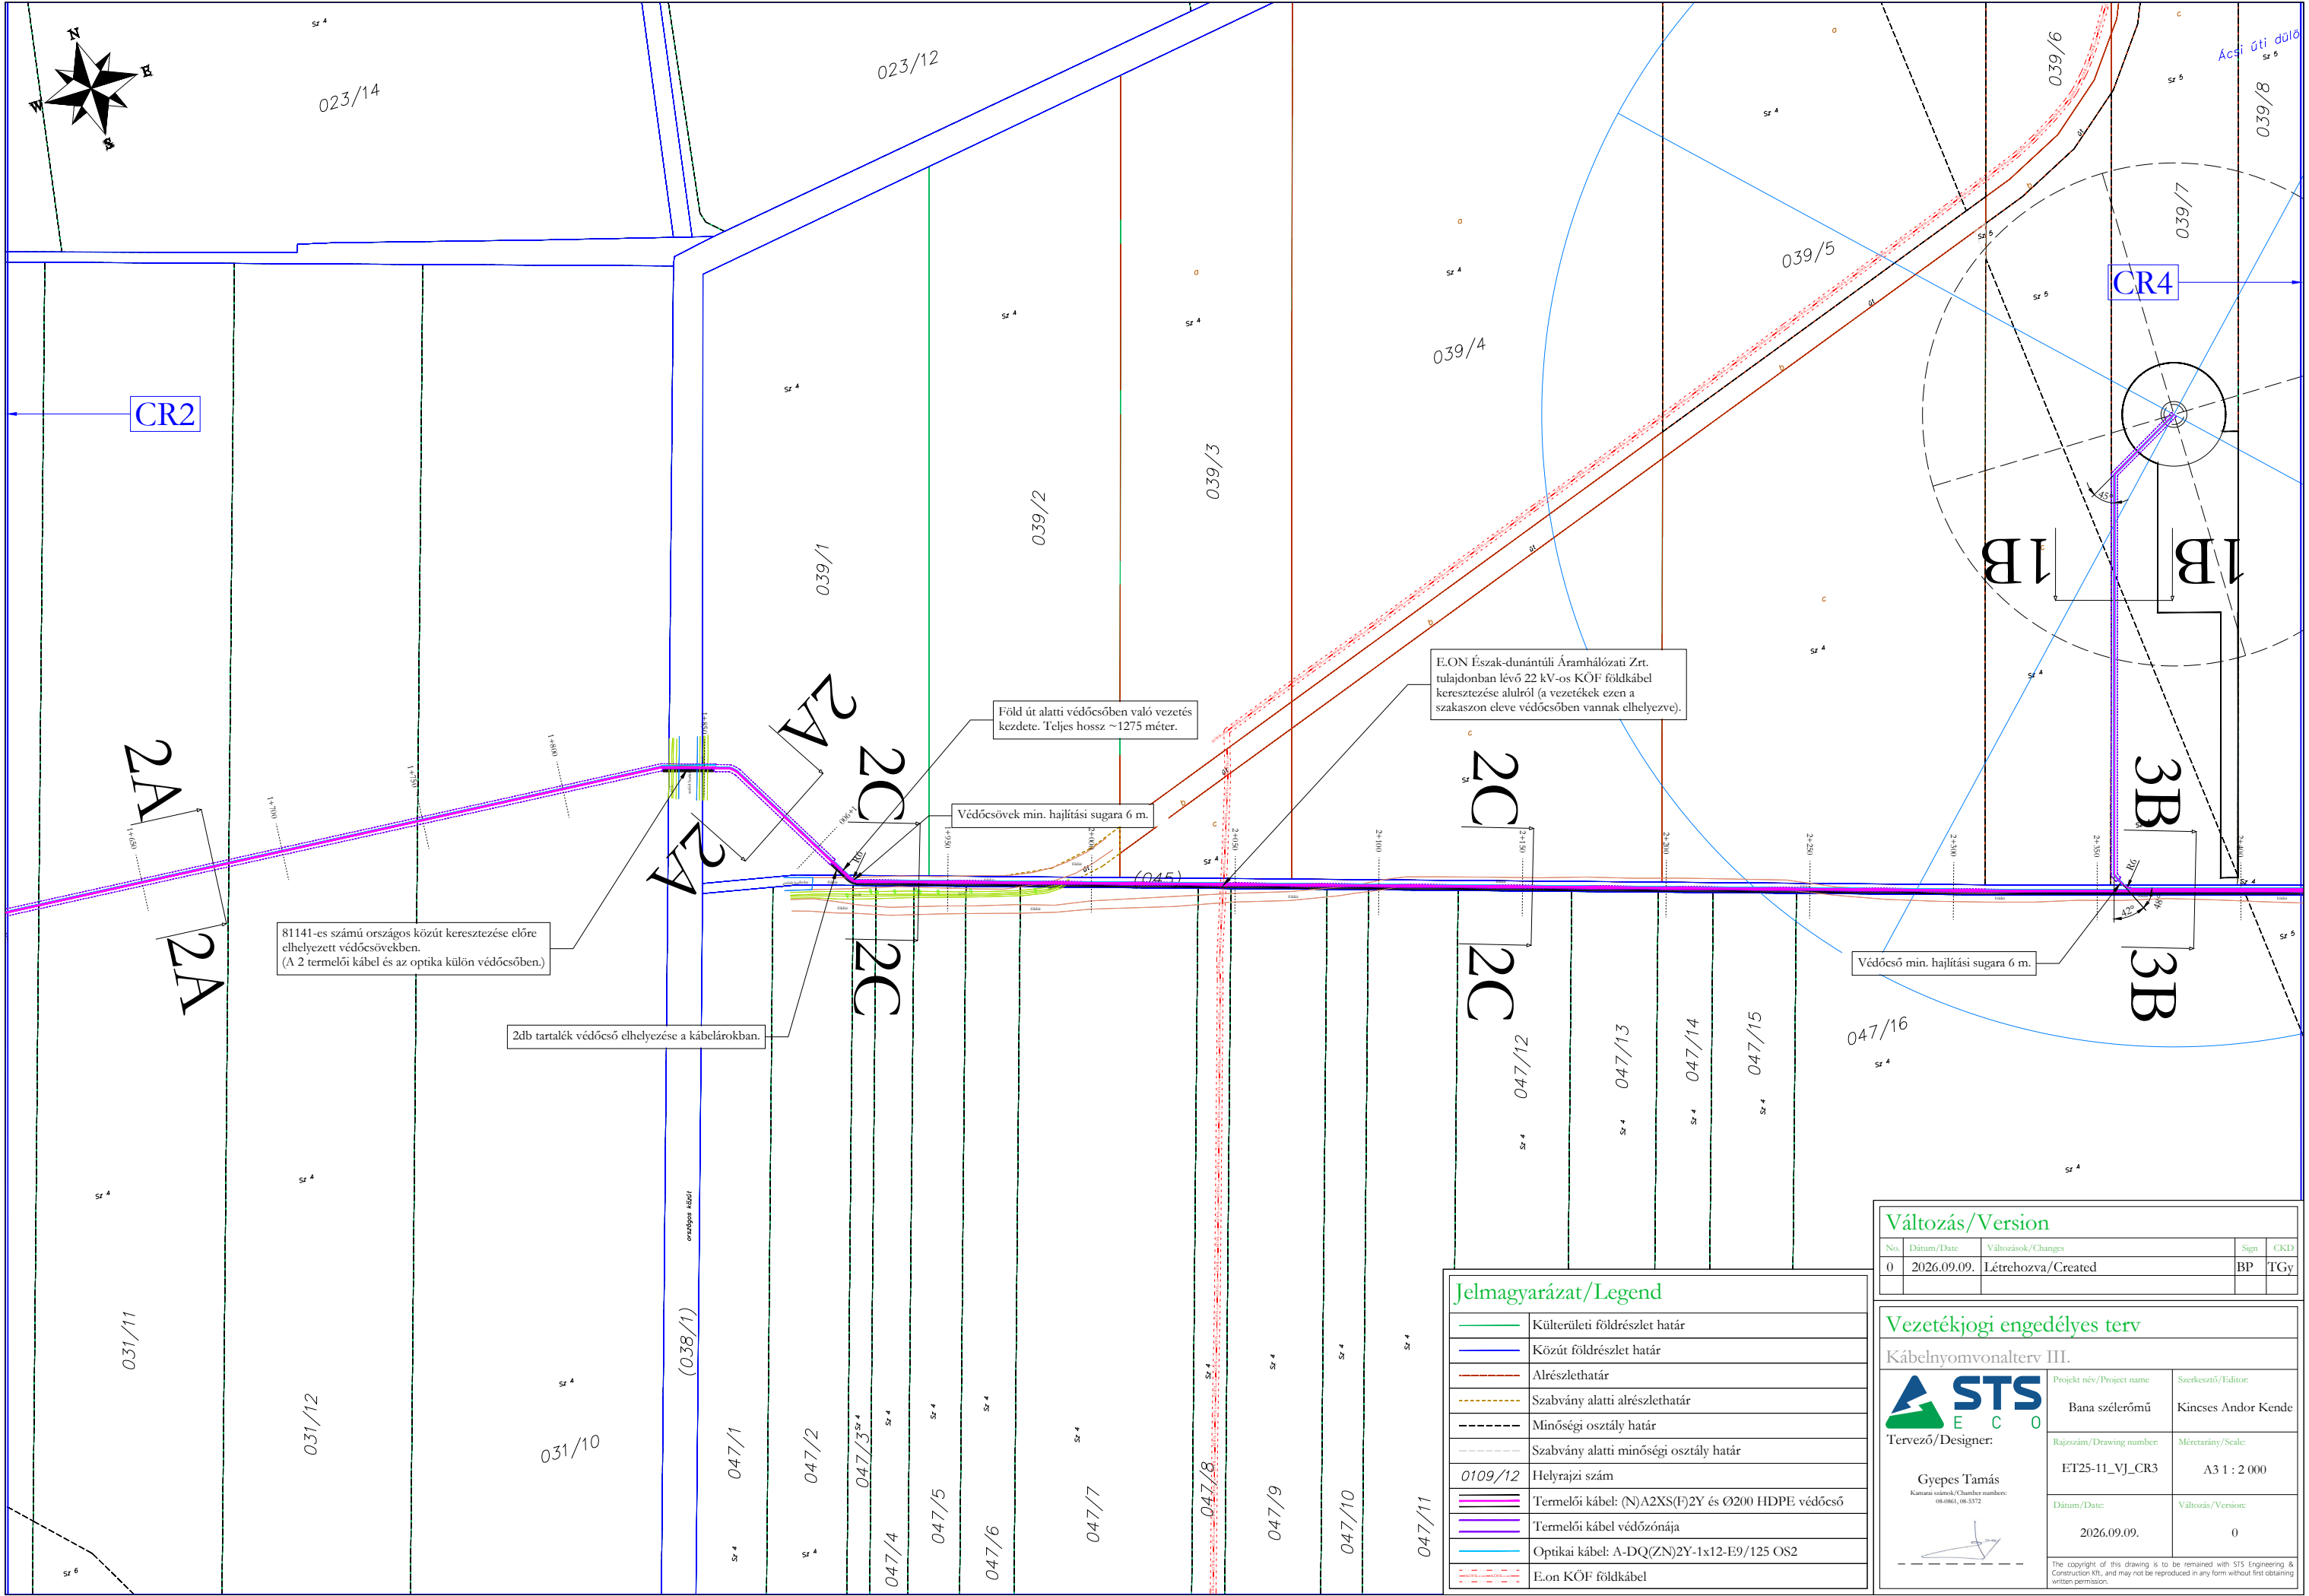



Jelmagyarázat / Legend	
	Külterületi földrészlet határ
	Közút földrészlet határ
	Alrészlethatár
	Szabvány alatti alrészlethatár
	Minőségi osztály határ
	Szabvány alatti minőségi osztály határ
0109/12	Helyrajzi szám
	Termelői kábel: (N)A2XS(F)2Y és Ø200 HDPE védőcső
	Termelői kábel védőzónája
	Optikai kábel: A-DQ(ZN)2Y-1x12-E9/125 OS2
	E.on KÖF földkábel

Változás / Version			
No.	Dátum / Date	Változások / Changes	Sign
0	2026.09.09.	Létrehozva / Created	BP
			TGy

Vezetékjogi engedélyes terv	
Kábelnyomvonalterv III.	
STS E C O Tervező / Designer: Gyepes Tamás Kamara számok / Chamber numbers: 08-0861, 08-5372	Projekt név / Project name Bana szélérőmű Szerkesztő / Editor: Kincses Andor Kende
Rajzsám / Drawing number: ET25-11_VJ_CR3 Dátum / Date: 2026.09.09.	Méretarány / Scale: A3 1 : 2 000 Változás / Version: 0
The copyright of this drawing is to be remained with STS Engineering & Construction Kft. and may not be reproduced in any form without first obtaining written permission.	

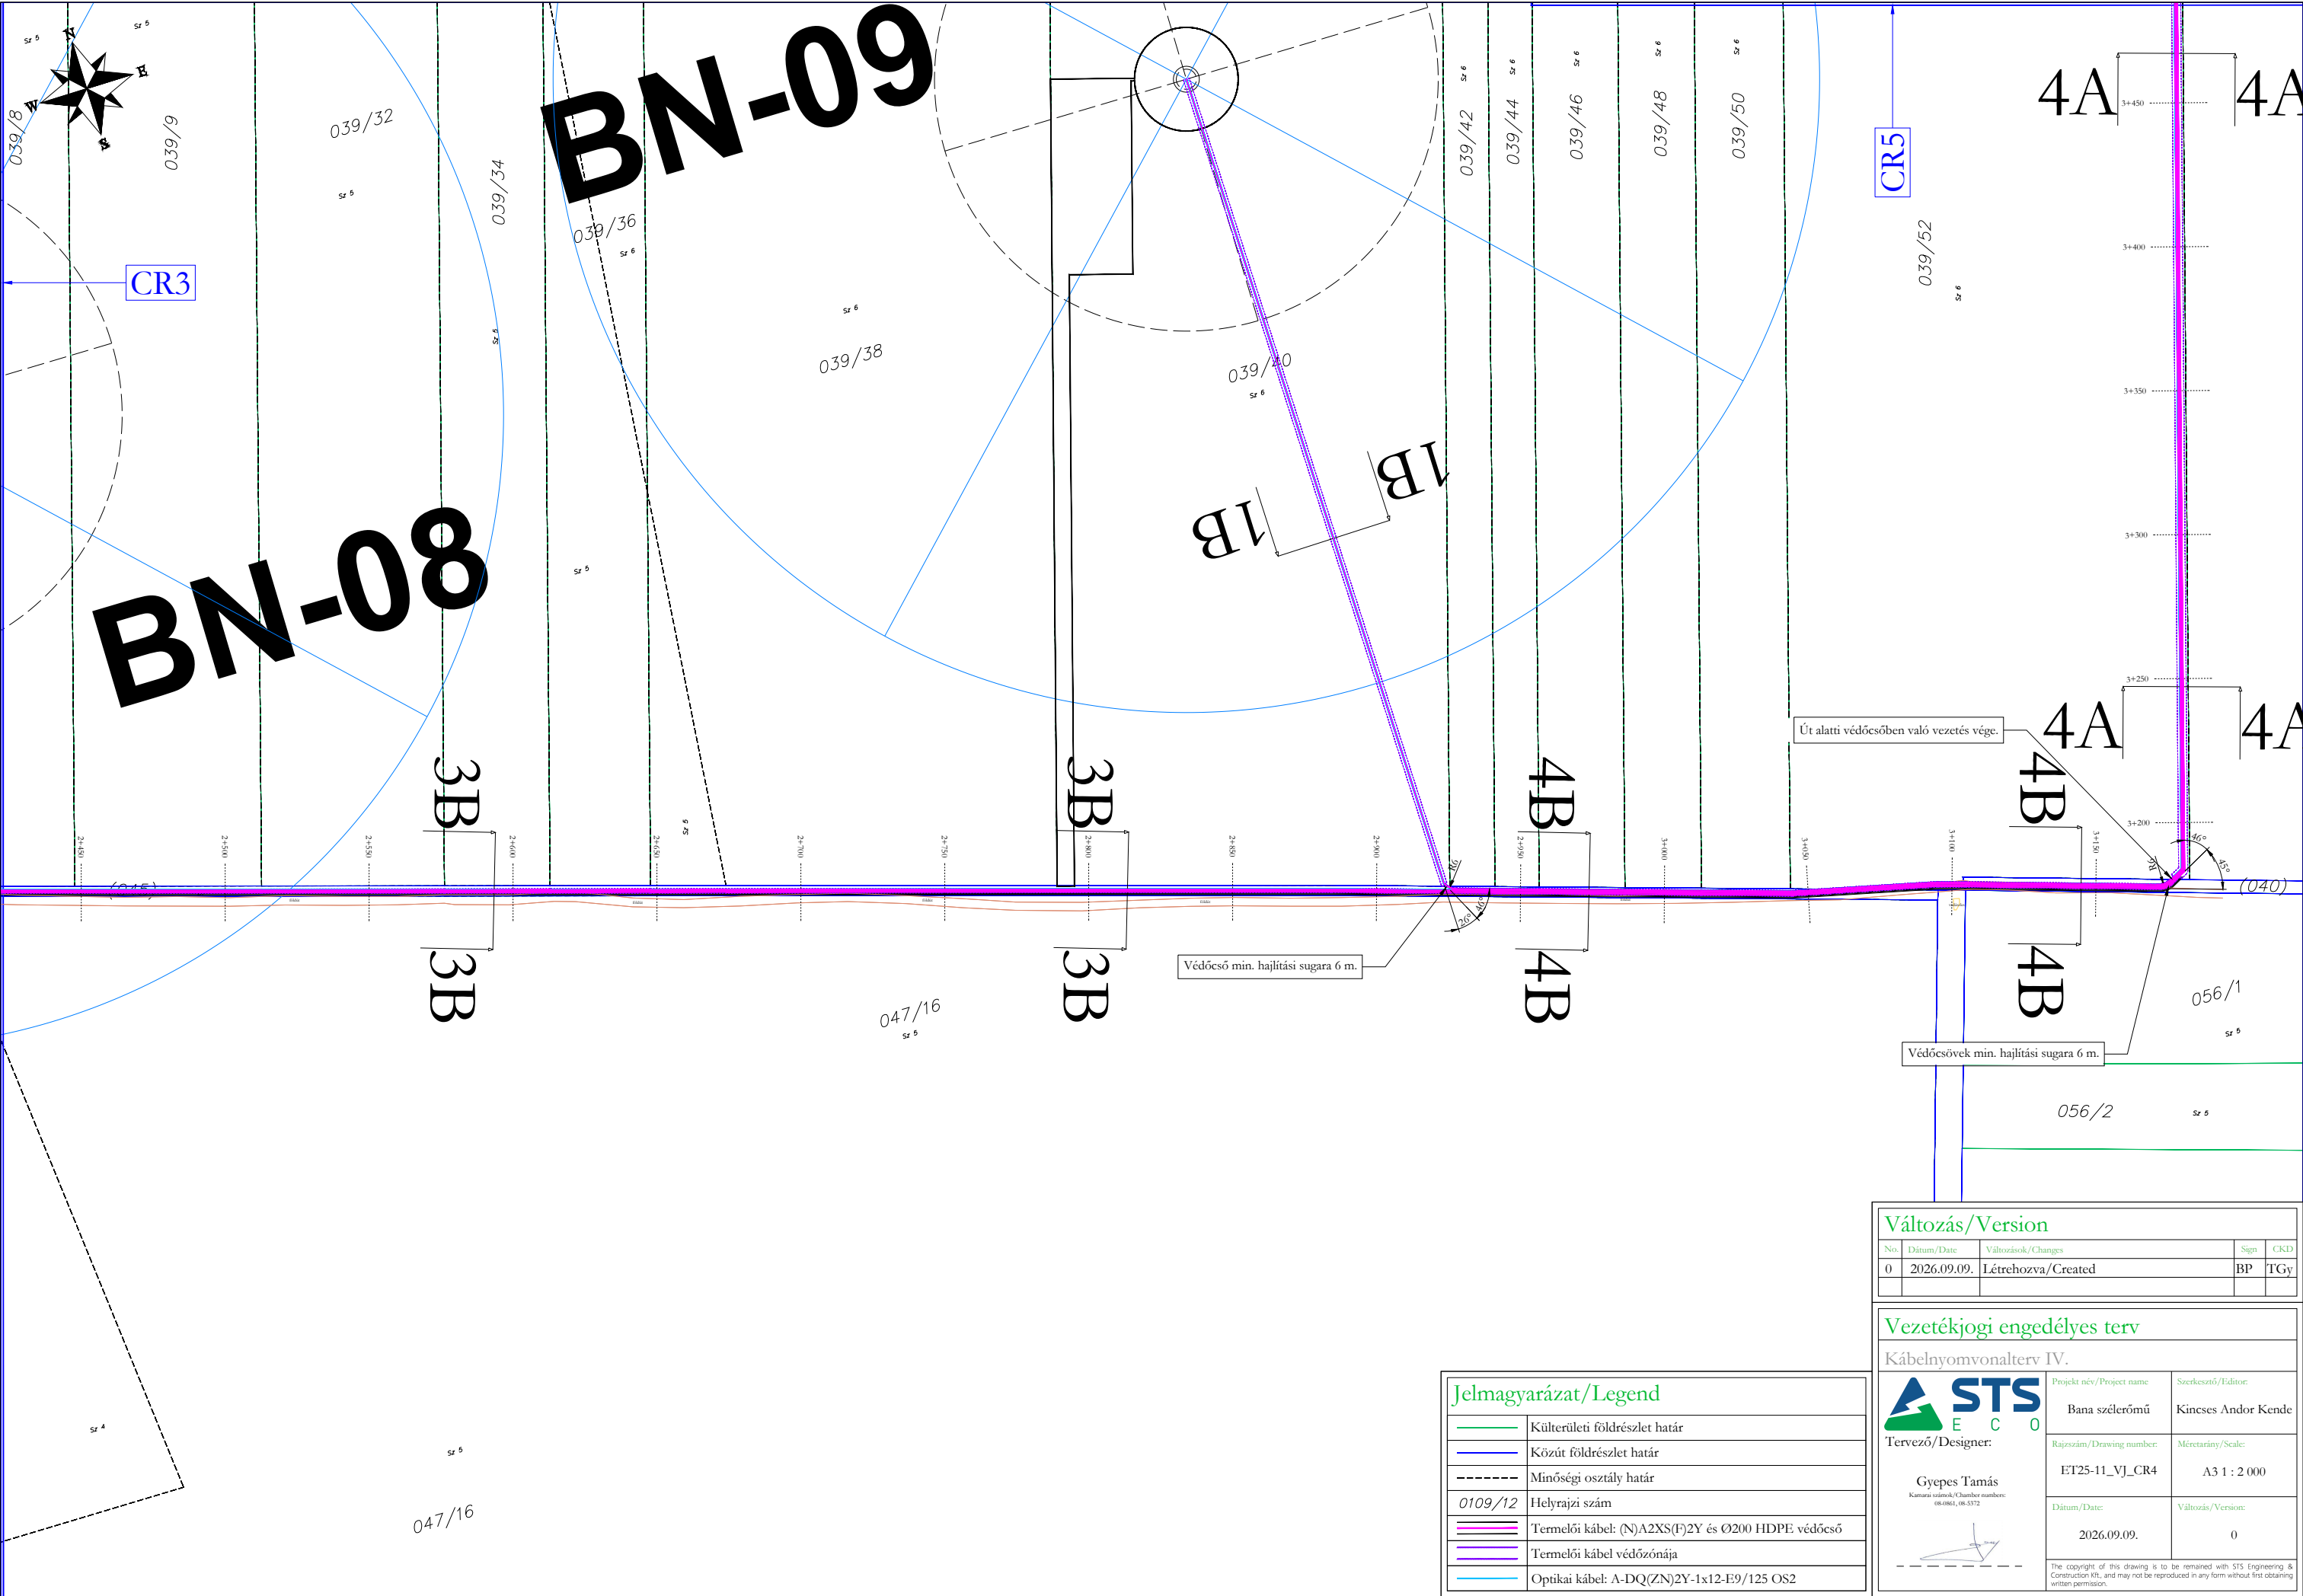




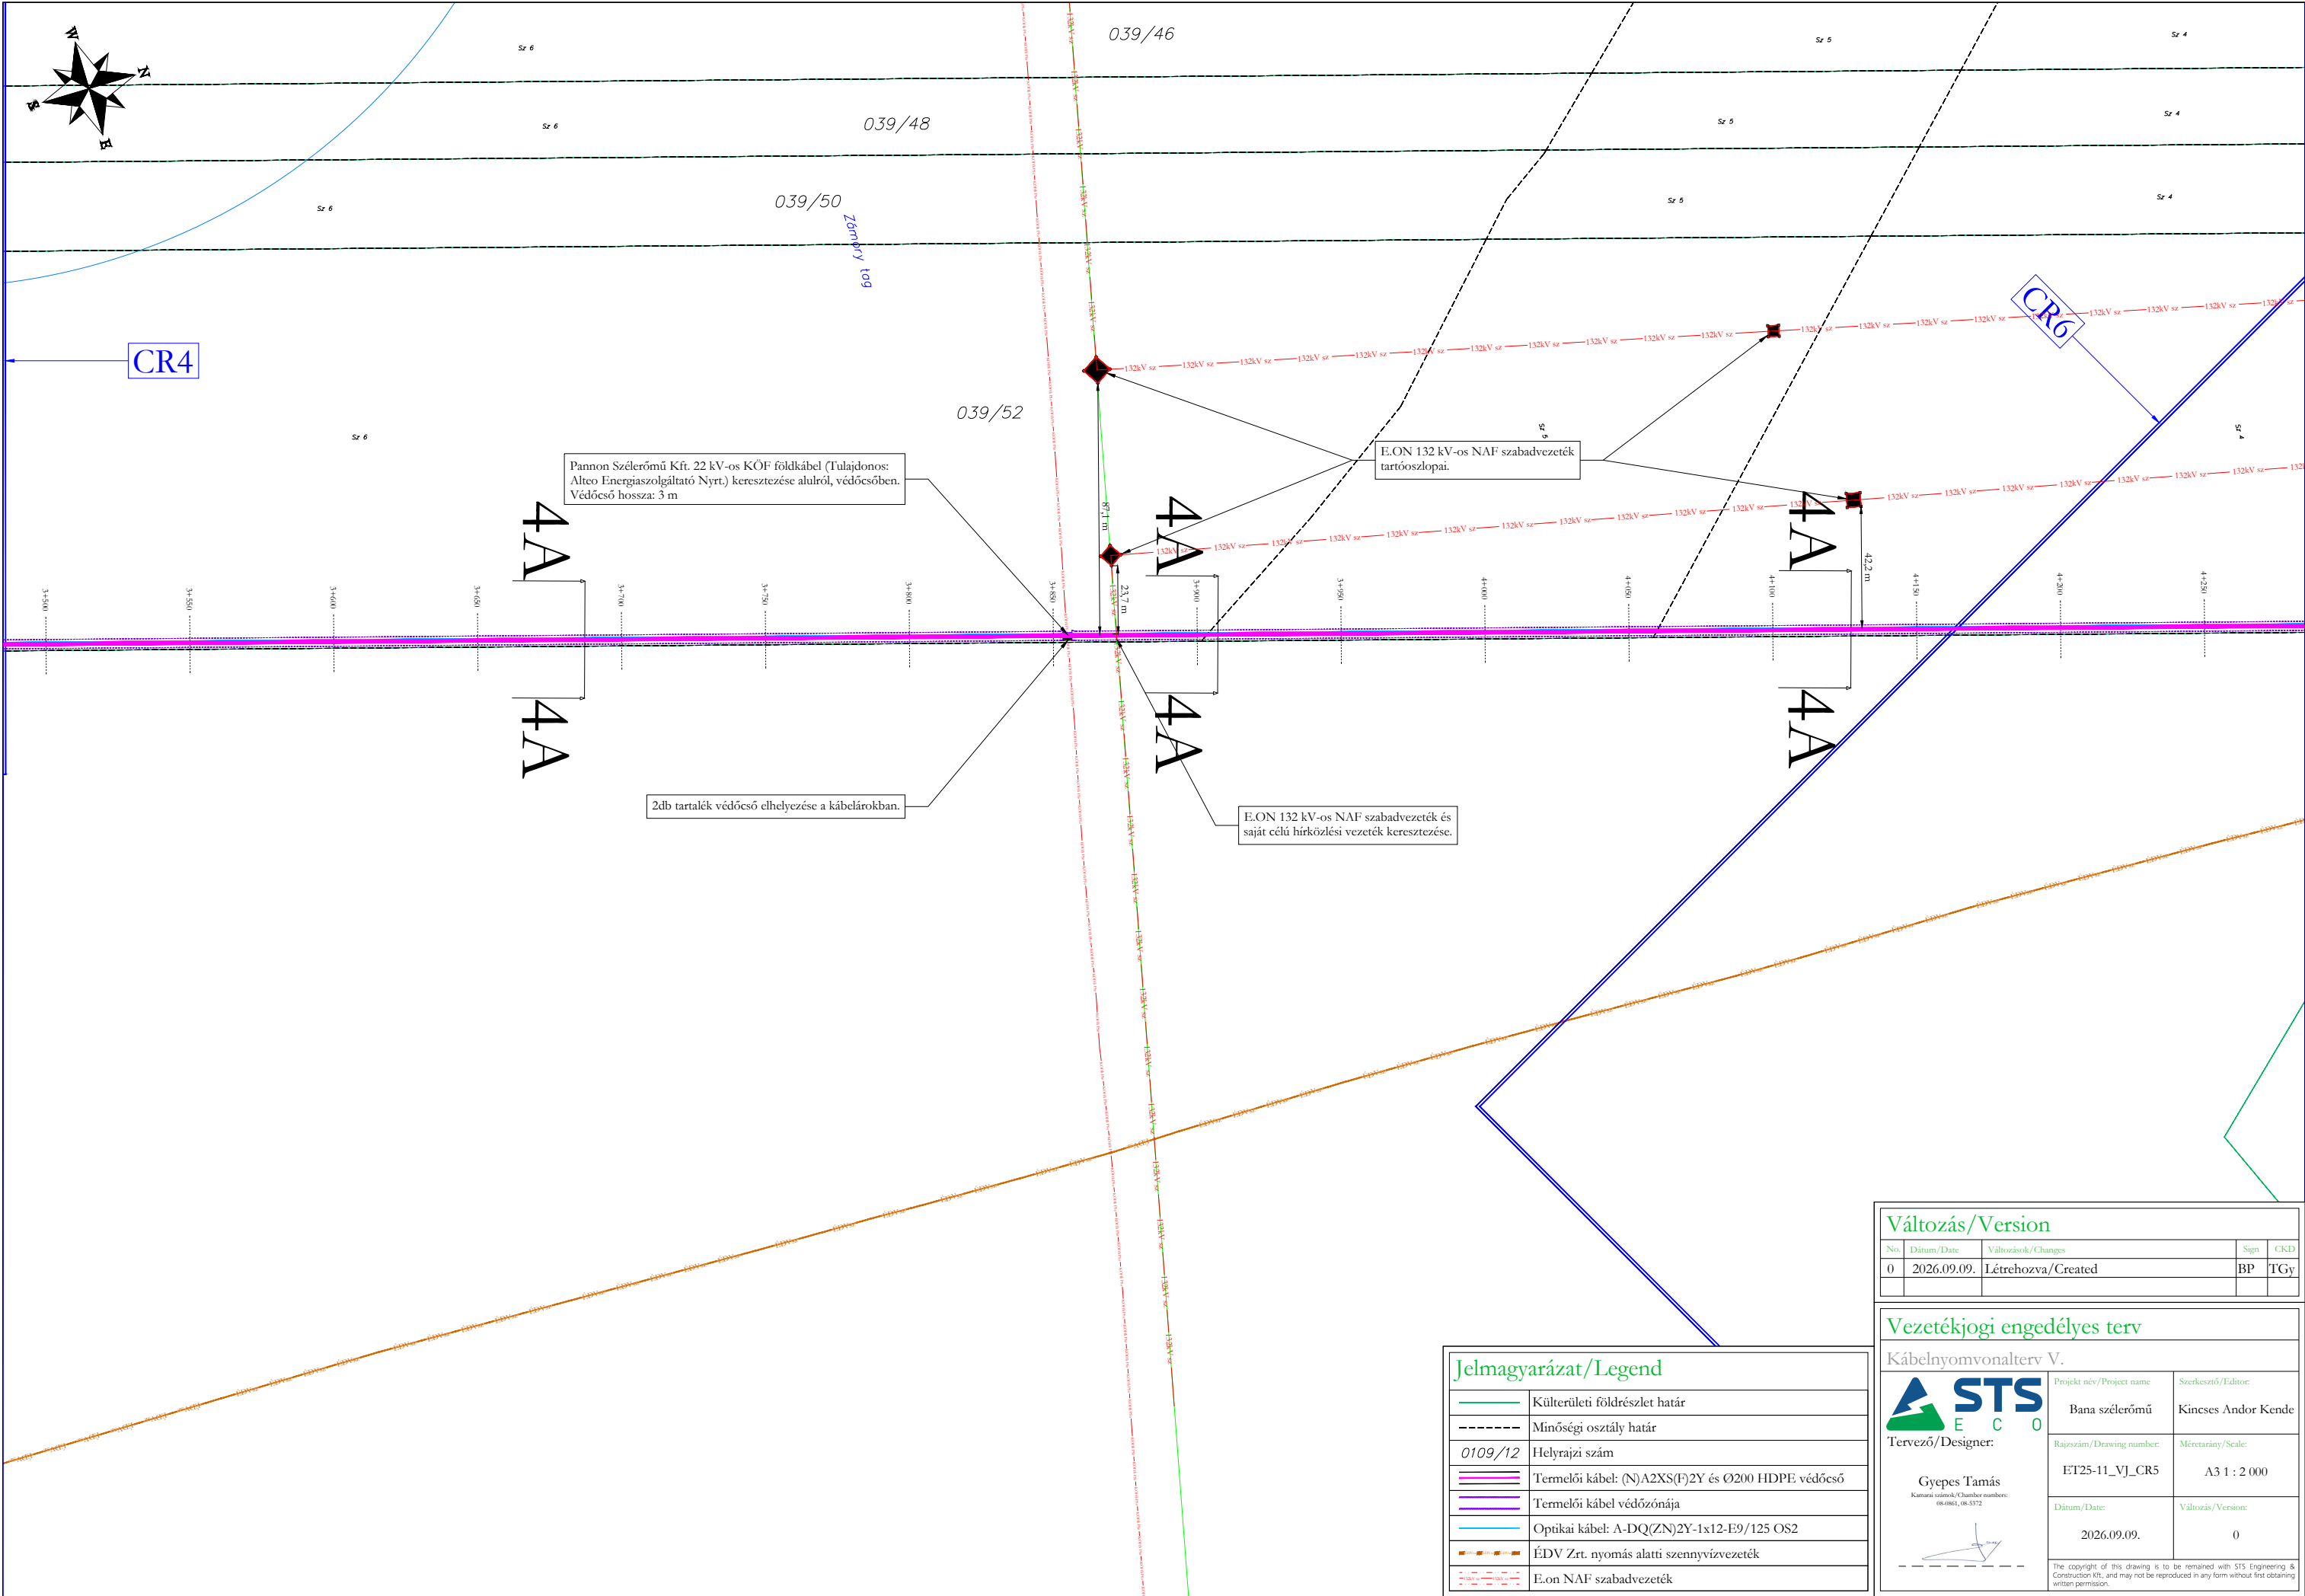


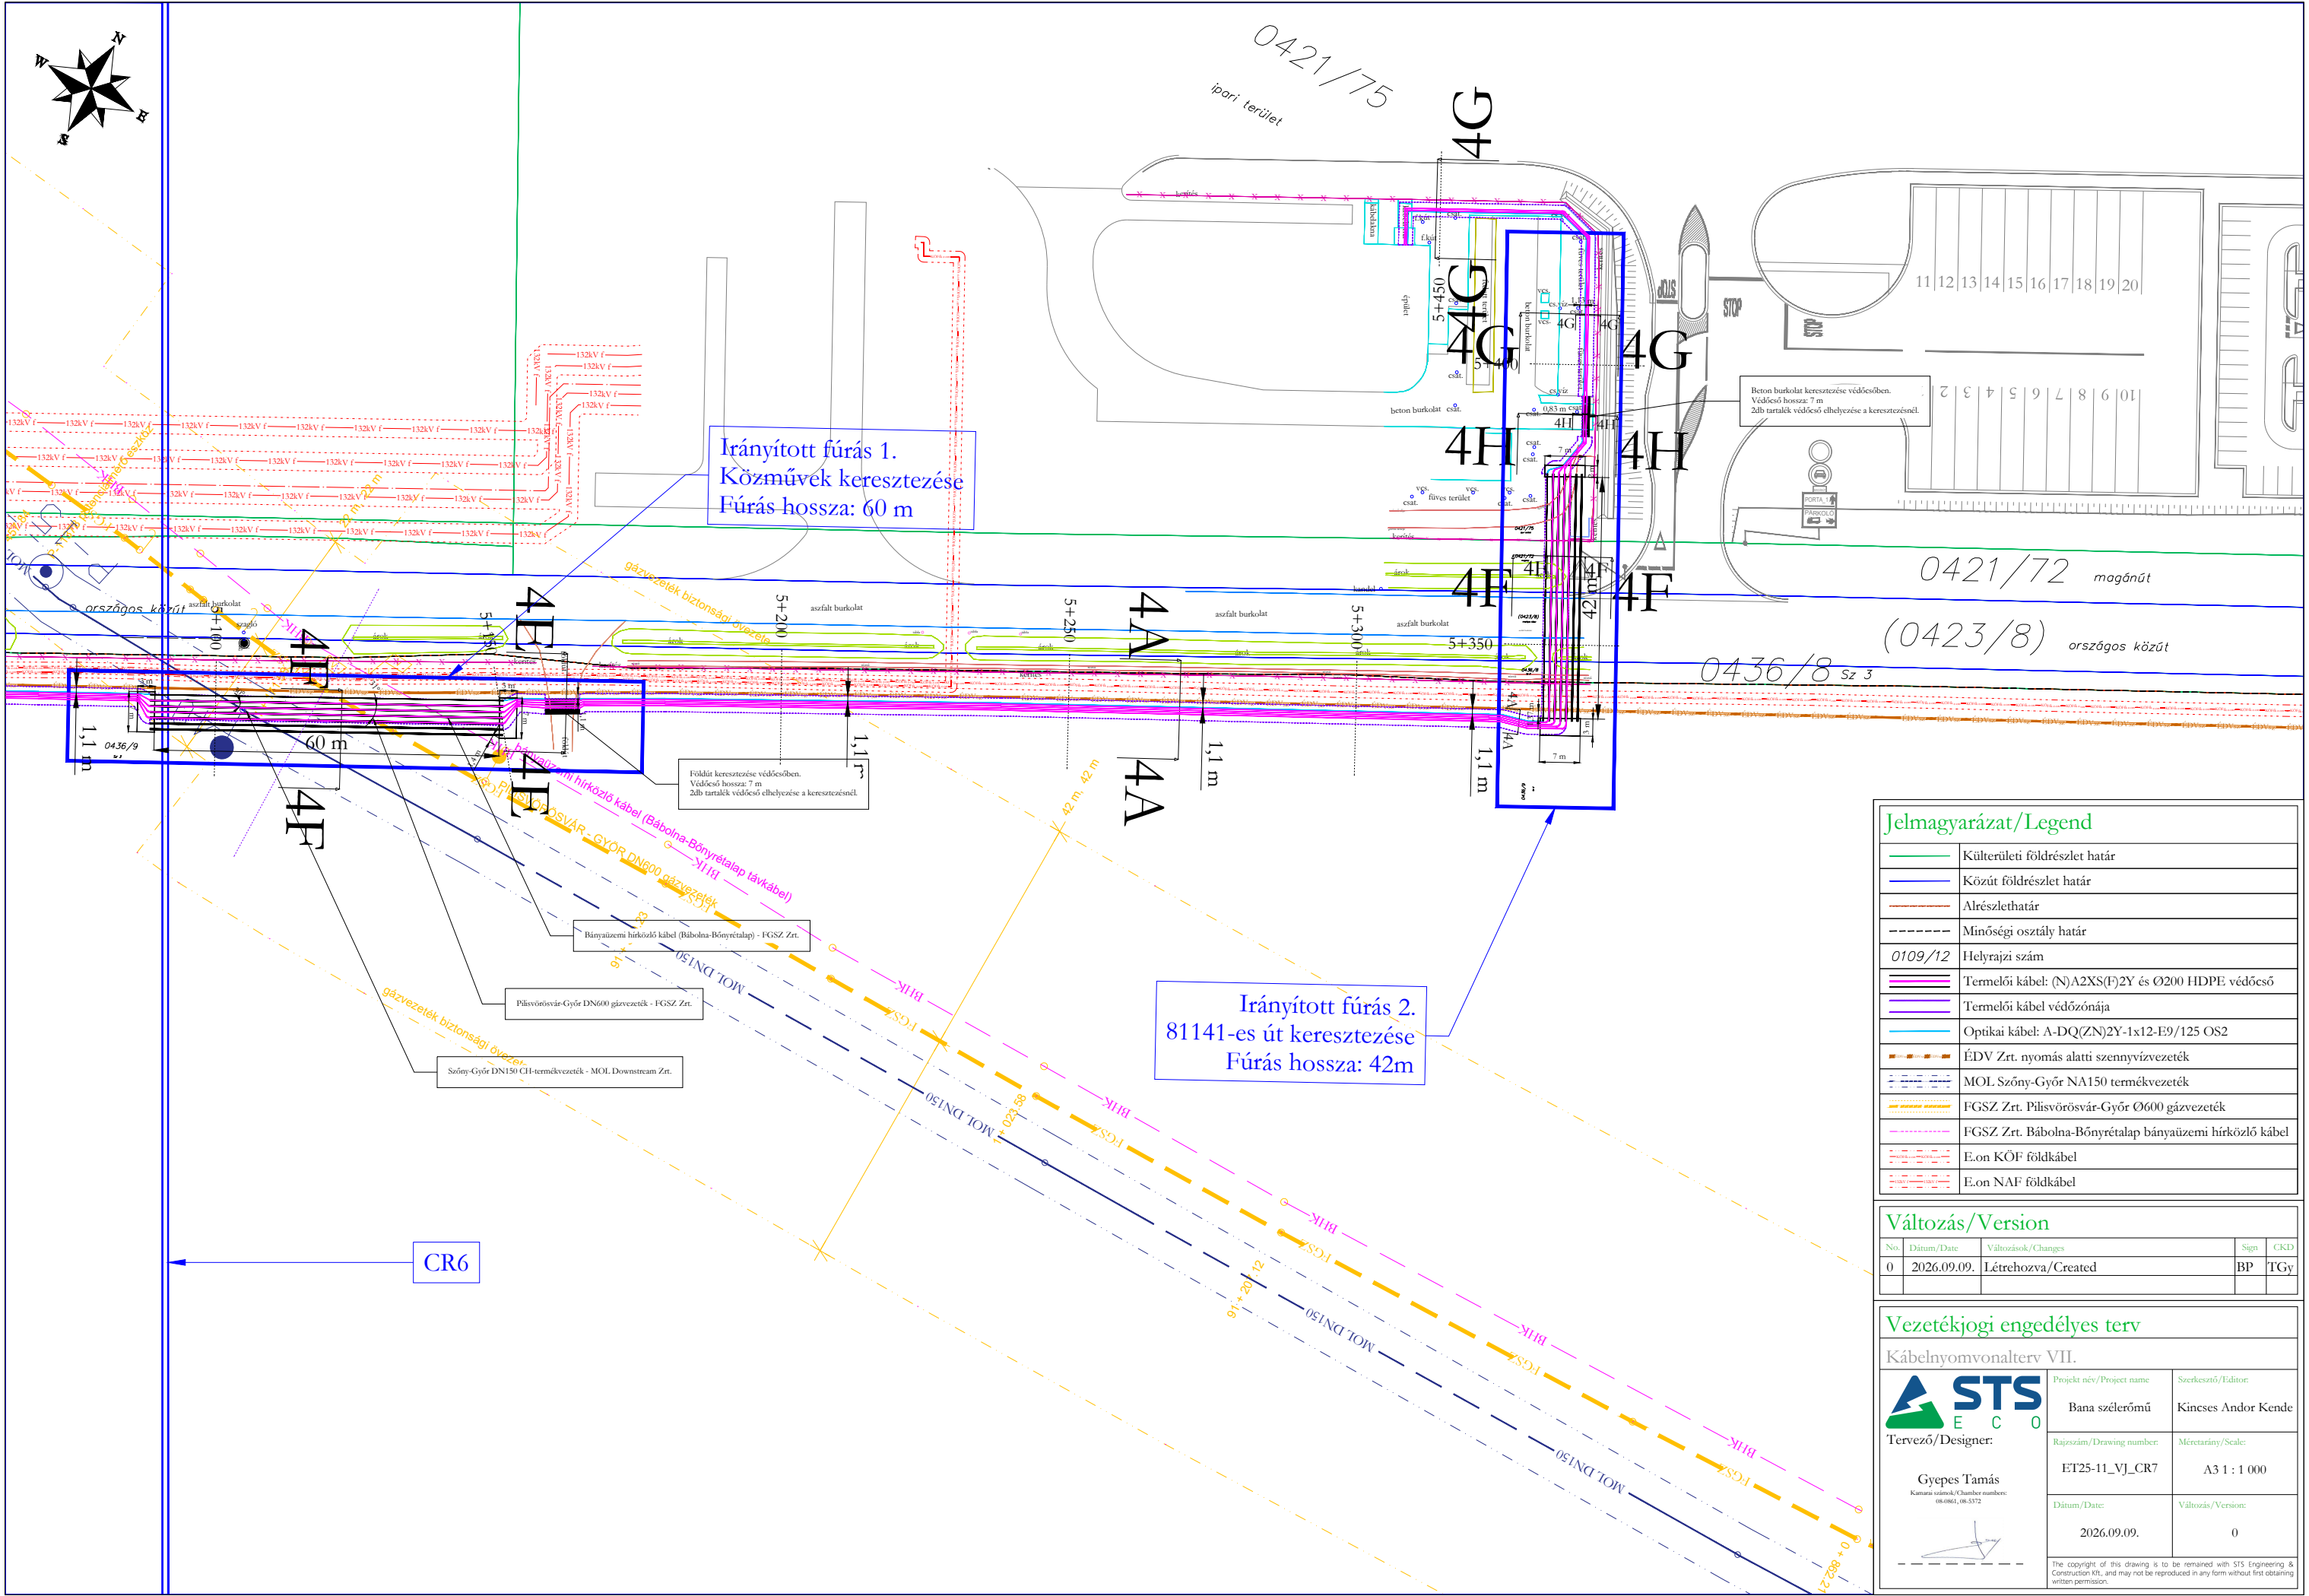

Jelmagyarázat/Legend			
	Külterületi földrészlet határ		
	Köztér földrészlet határ		
	Alrészlethatár		
	Minőségi osztály határ		
	Helyrajzi szám		
	Termelői kábel: (N)A2XS(F)2Y és Ø200 HDPE védőcső		
	Termelői kábel védőzónája		
	Optikai kábel: A-DQ(ZN)2Y-1x12-E9/125 OS2		
	ÉDV Zrt. nyomás alatti szennyvízvezeték		
	MOL Szőny-Győr NA150 termékvezeték		
	FGSZ Zrt. Pilisvörösvár-Győr Ø600 gázvezeték		
	FGSZ Zrt. Bábolna-Bőnyrételep bányászati hírközlő kábel		
	E.on KÖF földkábel		
	E.on NAF földkábel		

Változás/Version			
No.	Dátum/Date	Változások/Changes	Sign
0	2026.09.09.	Létrehozva/Created	BP


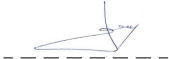
Vezetékjogi engedélyes terv			
Kábelnyomvonalterv VII.			
 Tervező/Designer: Gyepes Tamás Kamara számok/Chamber numbers: 08-0861, 08-5372 	Projekt név/Project name Bana szelérőmű		Szerkesztő/Editor: Kincses Andor Kende
	Rajzsám/Drawing number: ET25-11_VJ_CR7		Mértarány/Scale: A3 1 : 1 000
	Dátum/Date: 2026.09.09.		Változás/Version: 0
	The copyright of this drawing is to be remained with STS Engineering & Construction Kft. and may not be reproduced in any form without first obtaining written permission.		

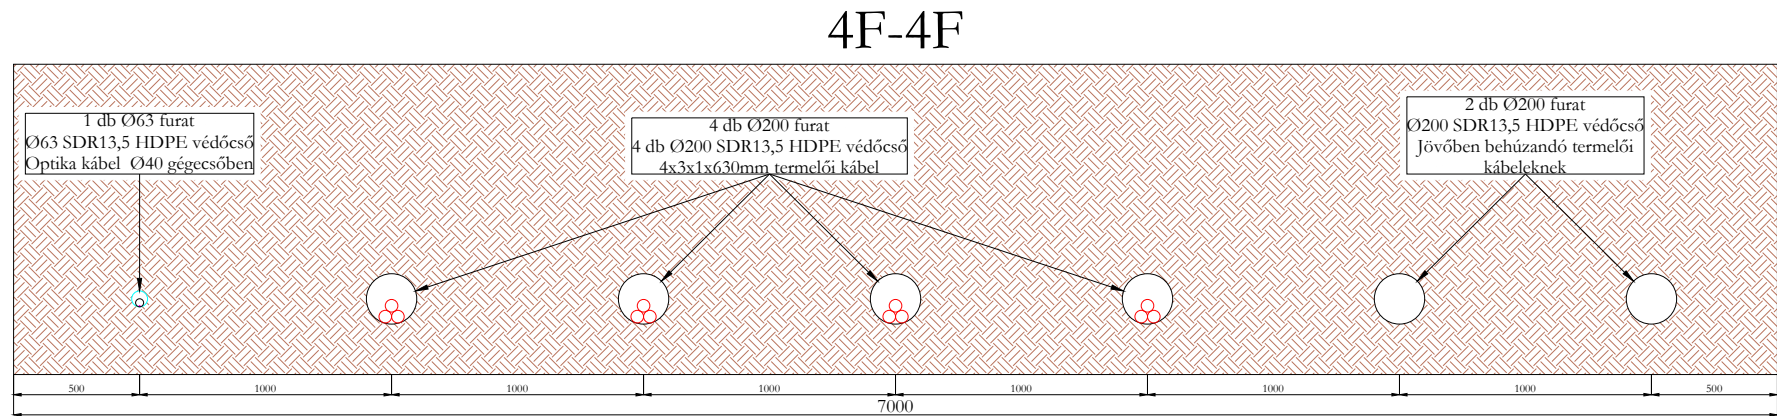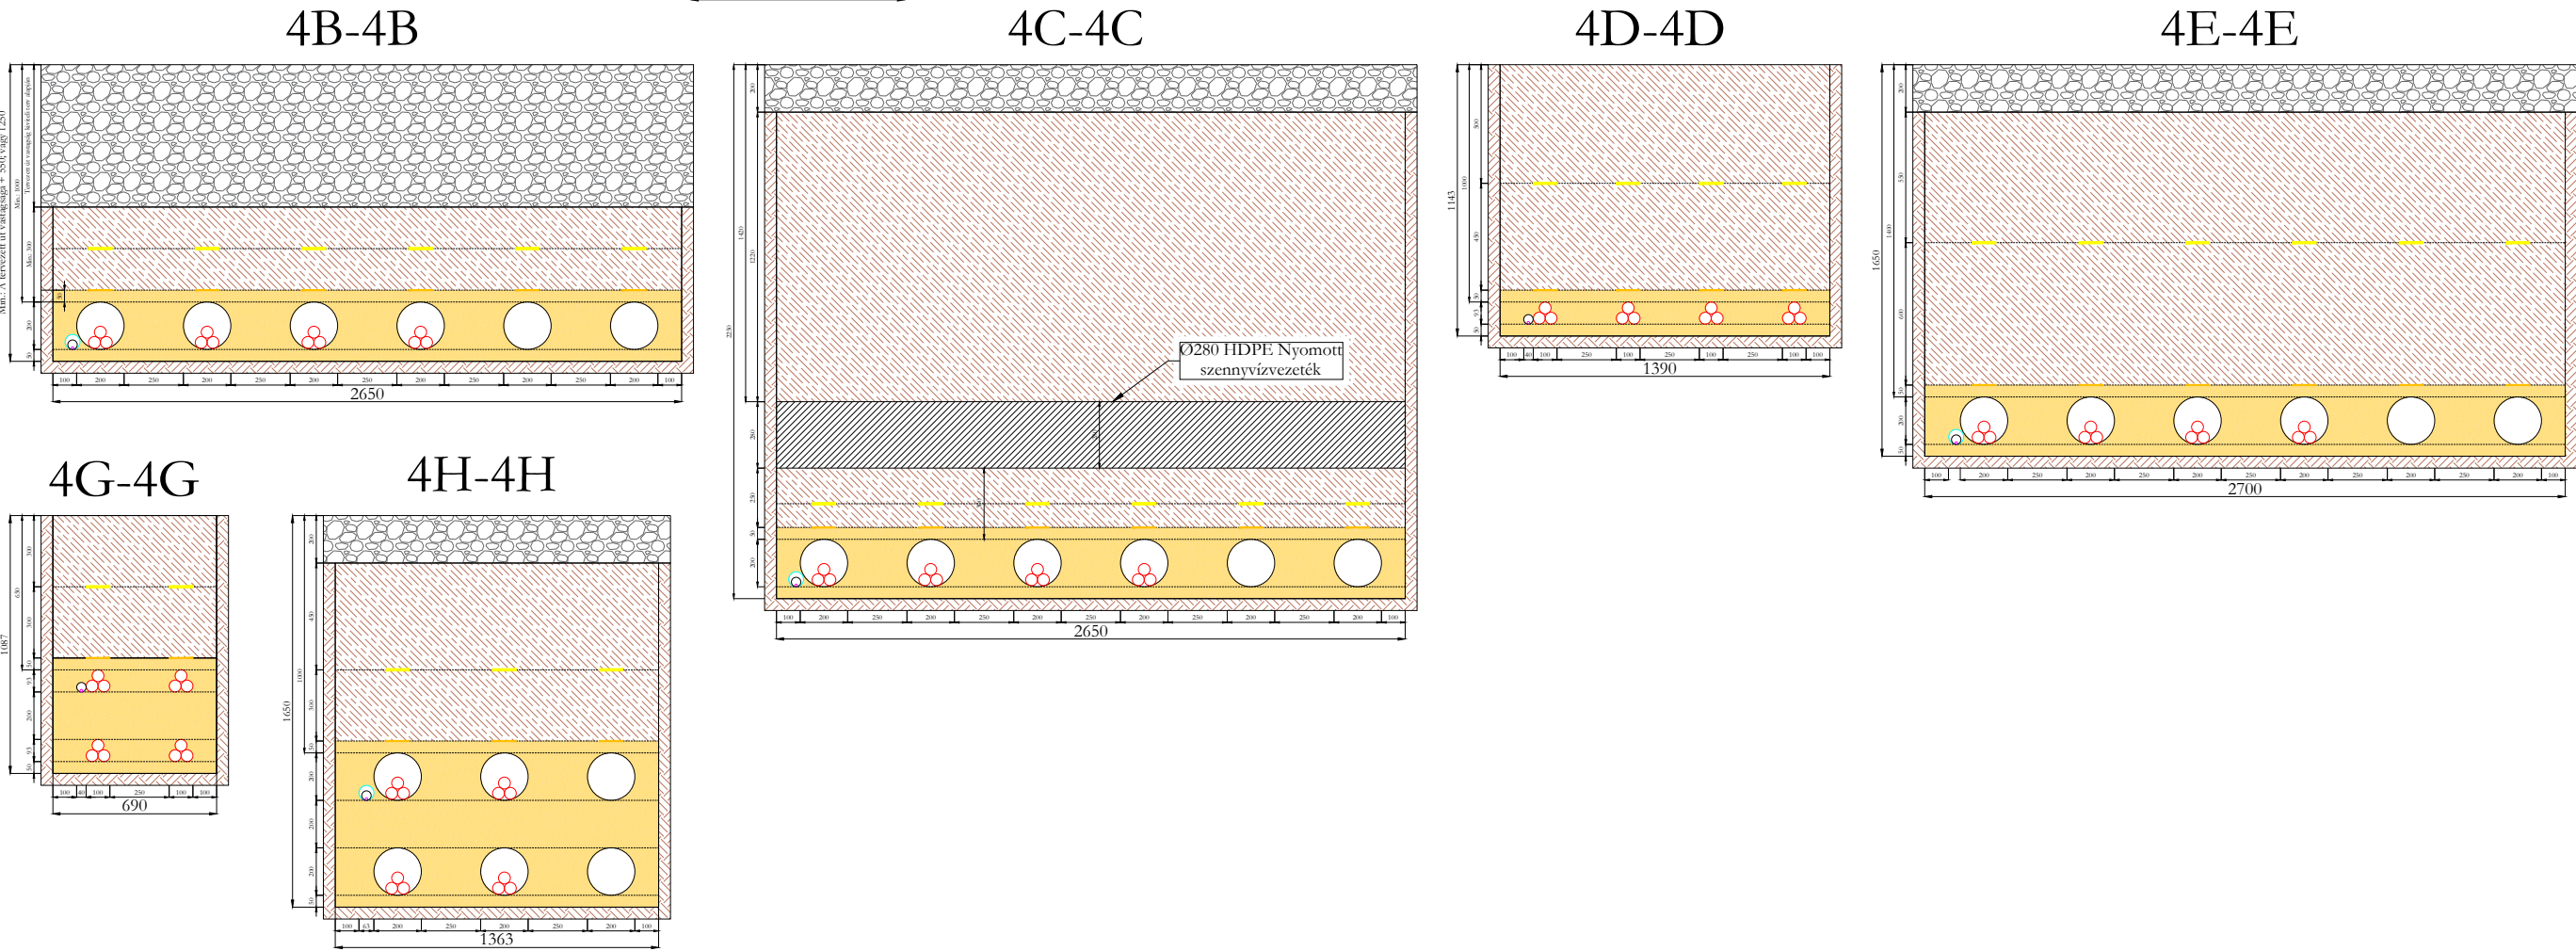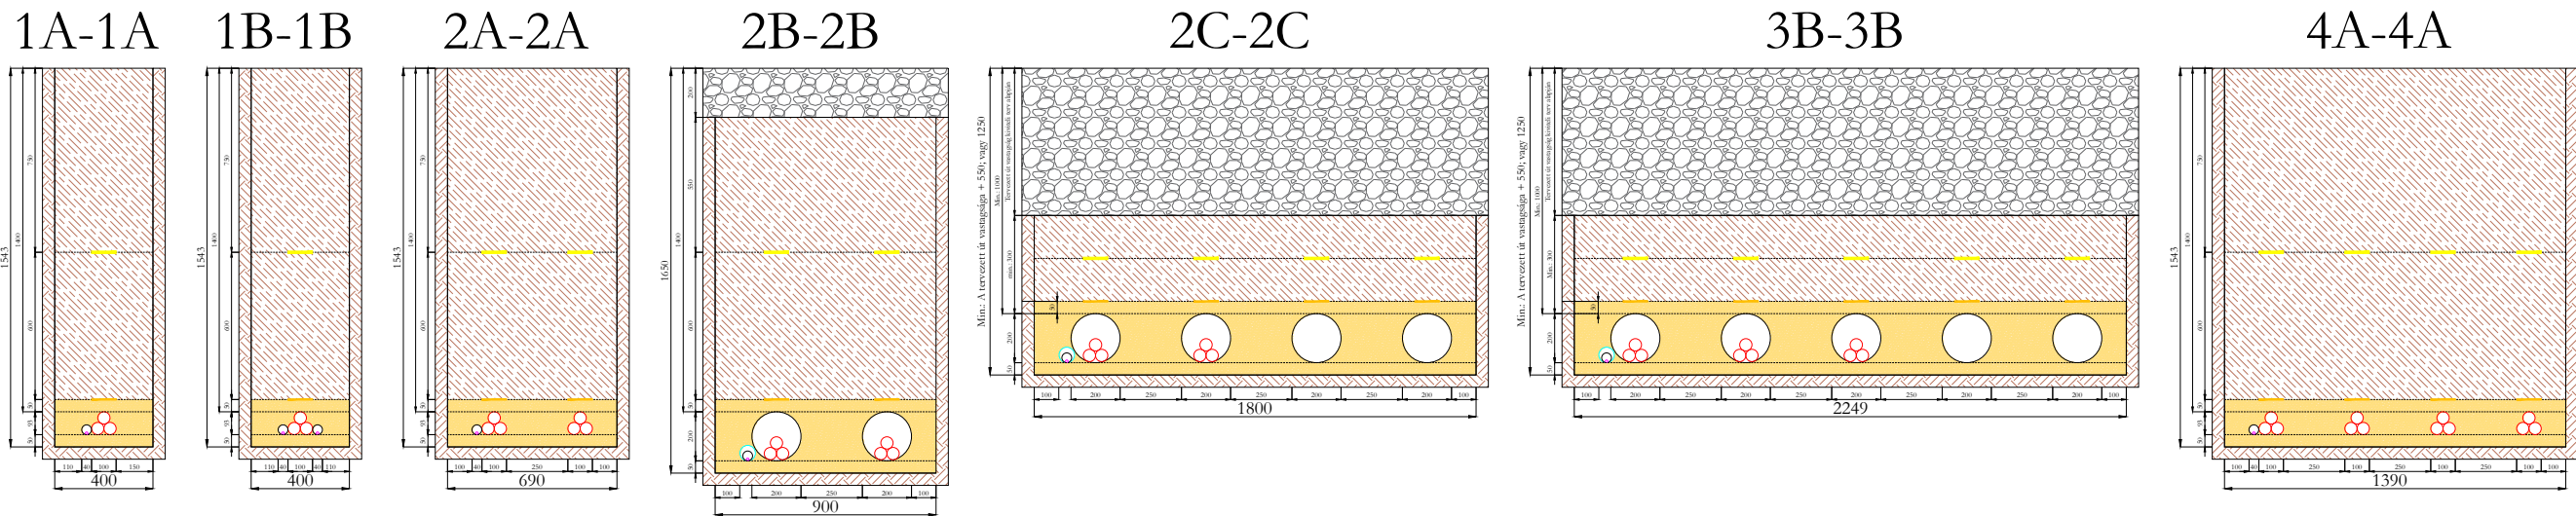

Jelmagyarázat/Legend	
	Termelői kábel: NA2XS(F)2Y, 3x1x500 mm2
	Optikai kábel és Ø32 gégecső
	Ø200 KPE védőcső
	Ø63 védőcső
	Talaj
	Homokfeltöltés
	Visszatöltött talaj, tr: 95%
	Jelzőszalag
	Védőburkolat

Változás/Version				
No.	Dátum/Date	Változások/Changes	Sign	CKD
0	2026.09.09.	Létrehozva/Created	BP	TGy

Vezetékjogi engedélyes terv		
Kábelárok-keresztmetszetek		
	Projekt név/Project name	Szerkesztő/Editor:
Tervező/Designer:	Bana szélérőmű	Kincses Andor Kende
Gyepes Tamás Kamara számok/Chamber numbers: 08-0861, 08-5372	Rajkszám/Drawing number:	Méretarány/Scale:
	ET25-11_VJ_KK	A3 1 : 2 000
	Dátum/Date:	Változás/Version:
	2026.09.09.	0
The copyright of this drawing is to be remained with STS Engineering & Construction Kft. and may not be reproduced in any form without first obtaining written permission.		

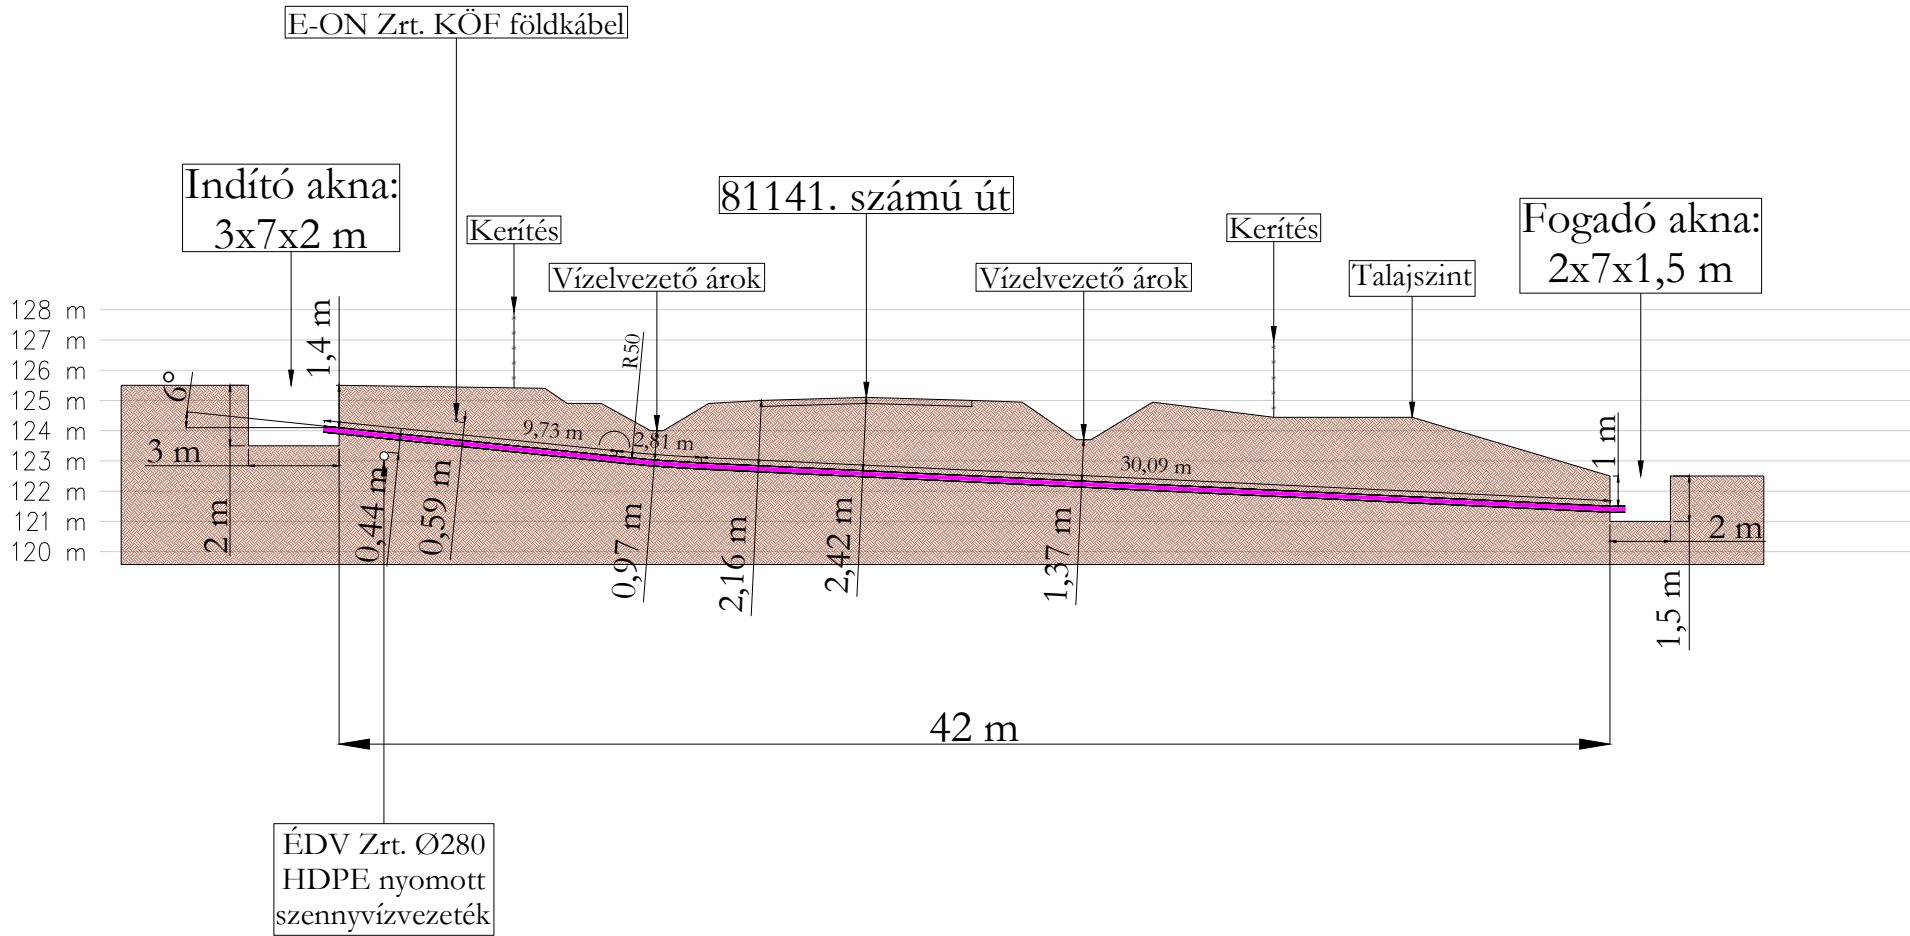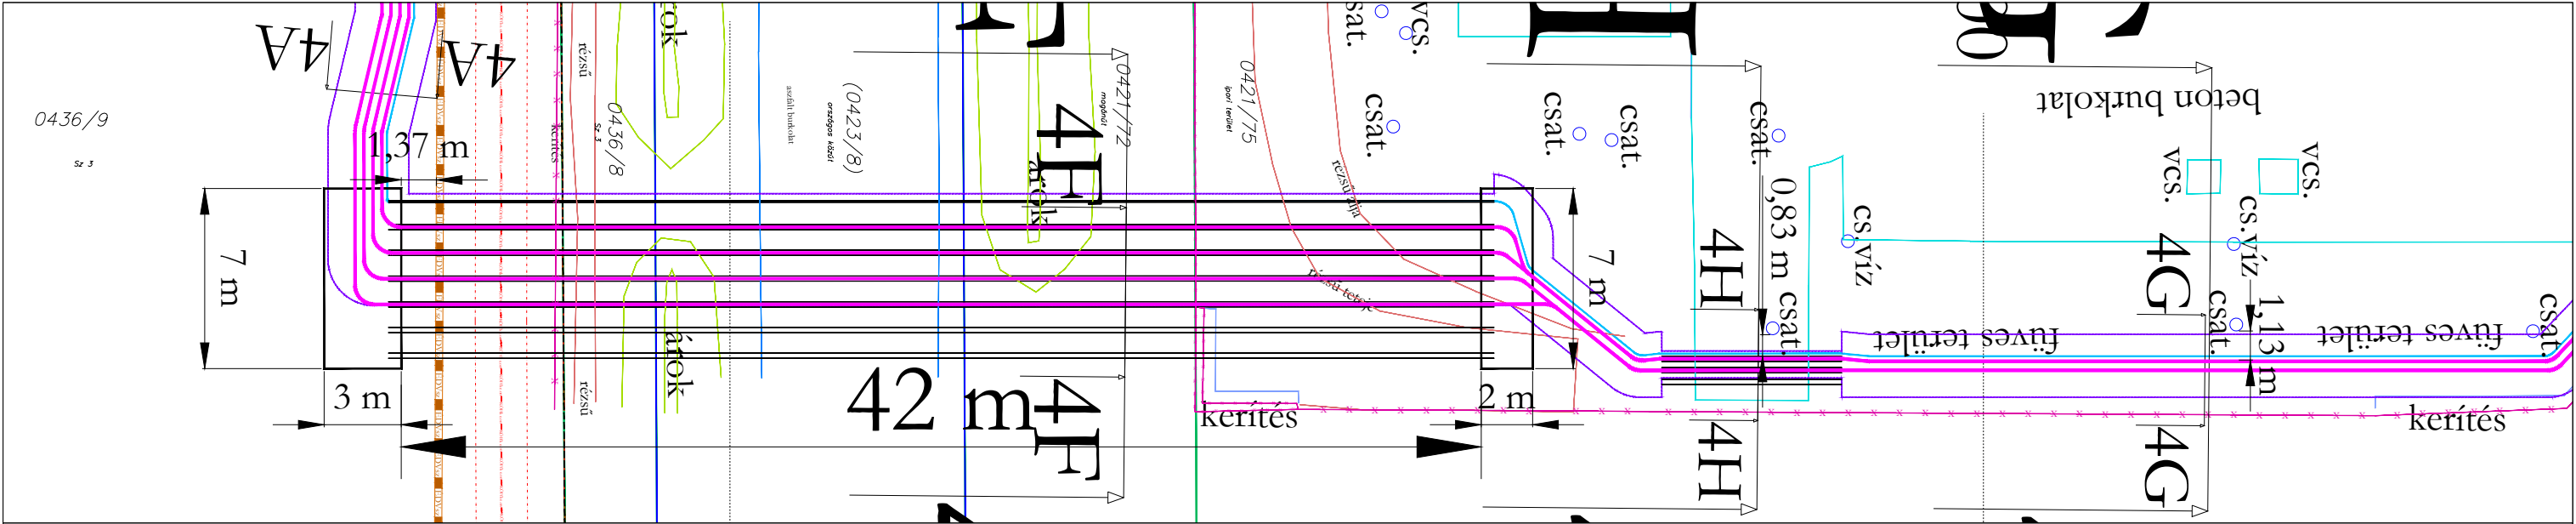

Jelmagyarázat/Legend				
	Külterületi földrészlet határ			
	Köztút földrészlet határ			
	Alrészlethatar			
	Minőségi osztály határ			
	Termelői kábel: (N)A2XS(F)2Y és Ø200 HDPE védőcső			
	Termelői kábel védőzónája			
	Optikai kábel: A-DQ(ZN)2Y-1x12-E9/125 OS2			
	Kerítés			
	ÉDV Zrt. nyomás alatti szennyvízvezeték			
	E.on KÖF földkábel			

Változás/Version				
No.	Dátum/Date	Változások/Changes	Sign	CKD
0	2026.09.09.	Létrehozva/Created	BP	TGy

Vezetékjogi engedélyes terv		
Irányított fűrés II.		
Tervező/Designer: Gyepes Tamás Kamara számok/Chamber numbers: 08-0861, 08-5372	Projekt név/Project name: Bana szélérőmű	Szerkesztő/Editor: Kincses Andor Kende
	Rajzsám/Drawing number: ET25-11_VJ_IF2	Méretarány/Scale: A3 1 : 250
	Dátum/Date: 2026.09.09.	Változás/Version: 0
	The copyright of this drawing is to be remained with S15 Engineering & Construction Kft. and may not be reproduced in any form without first obtaining written permission.	