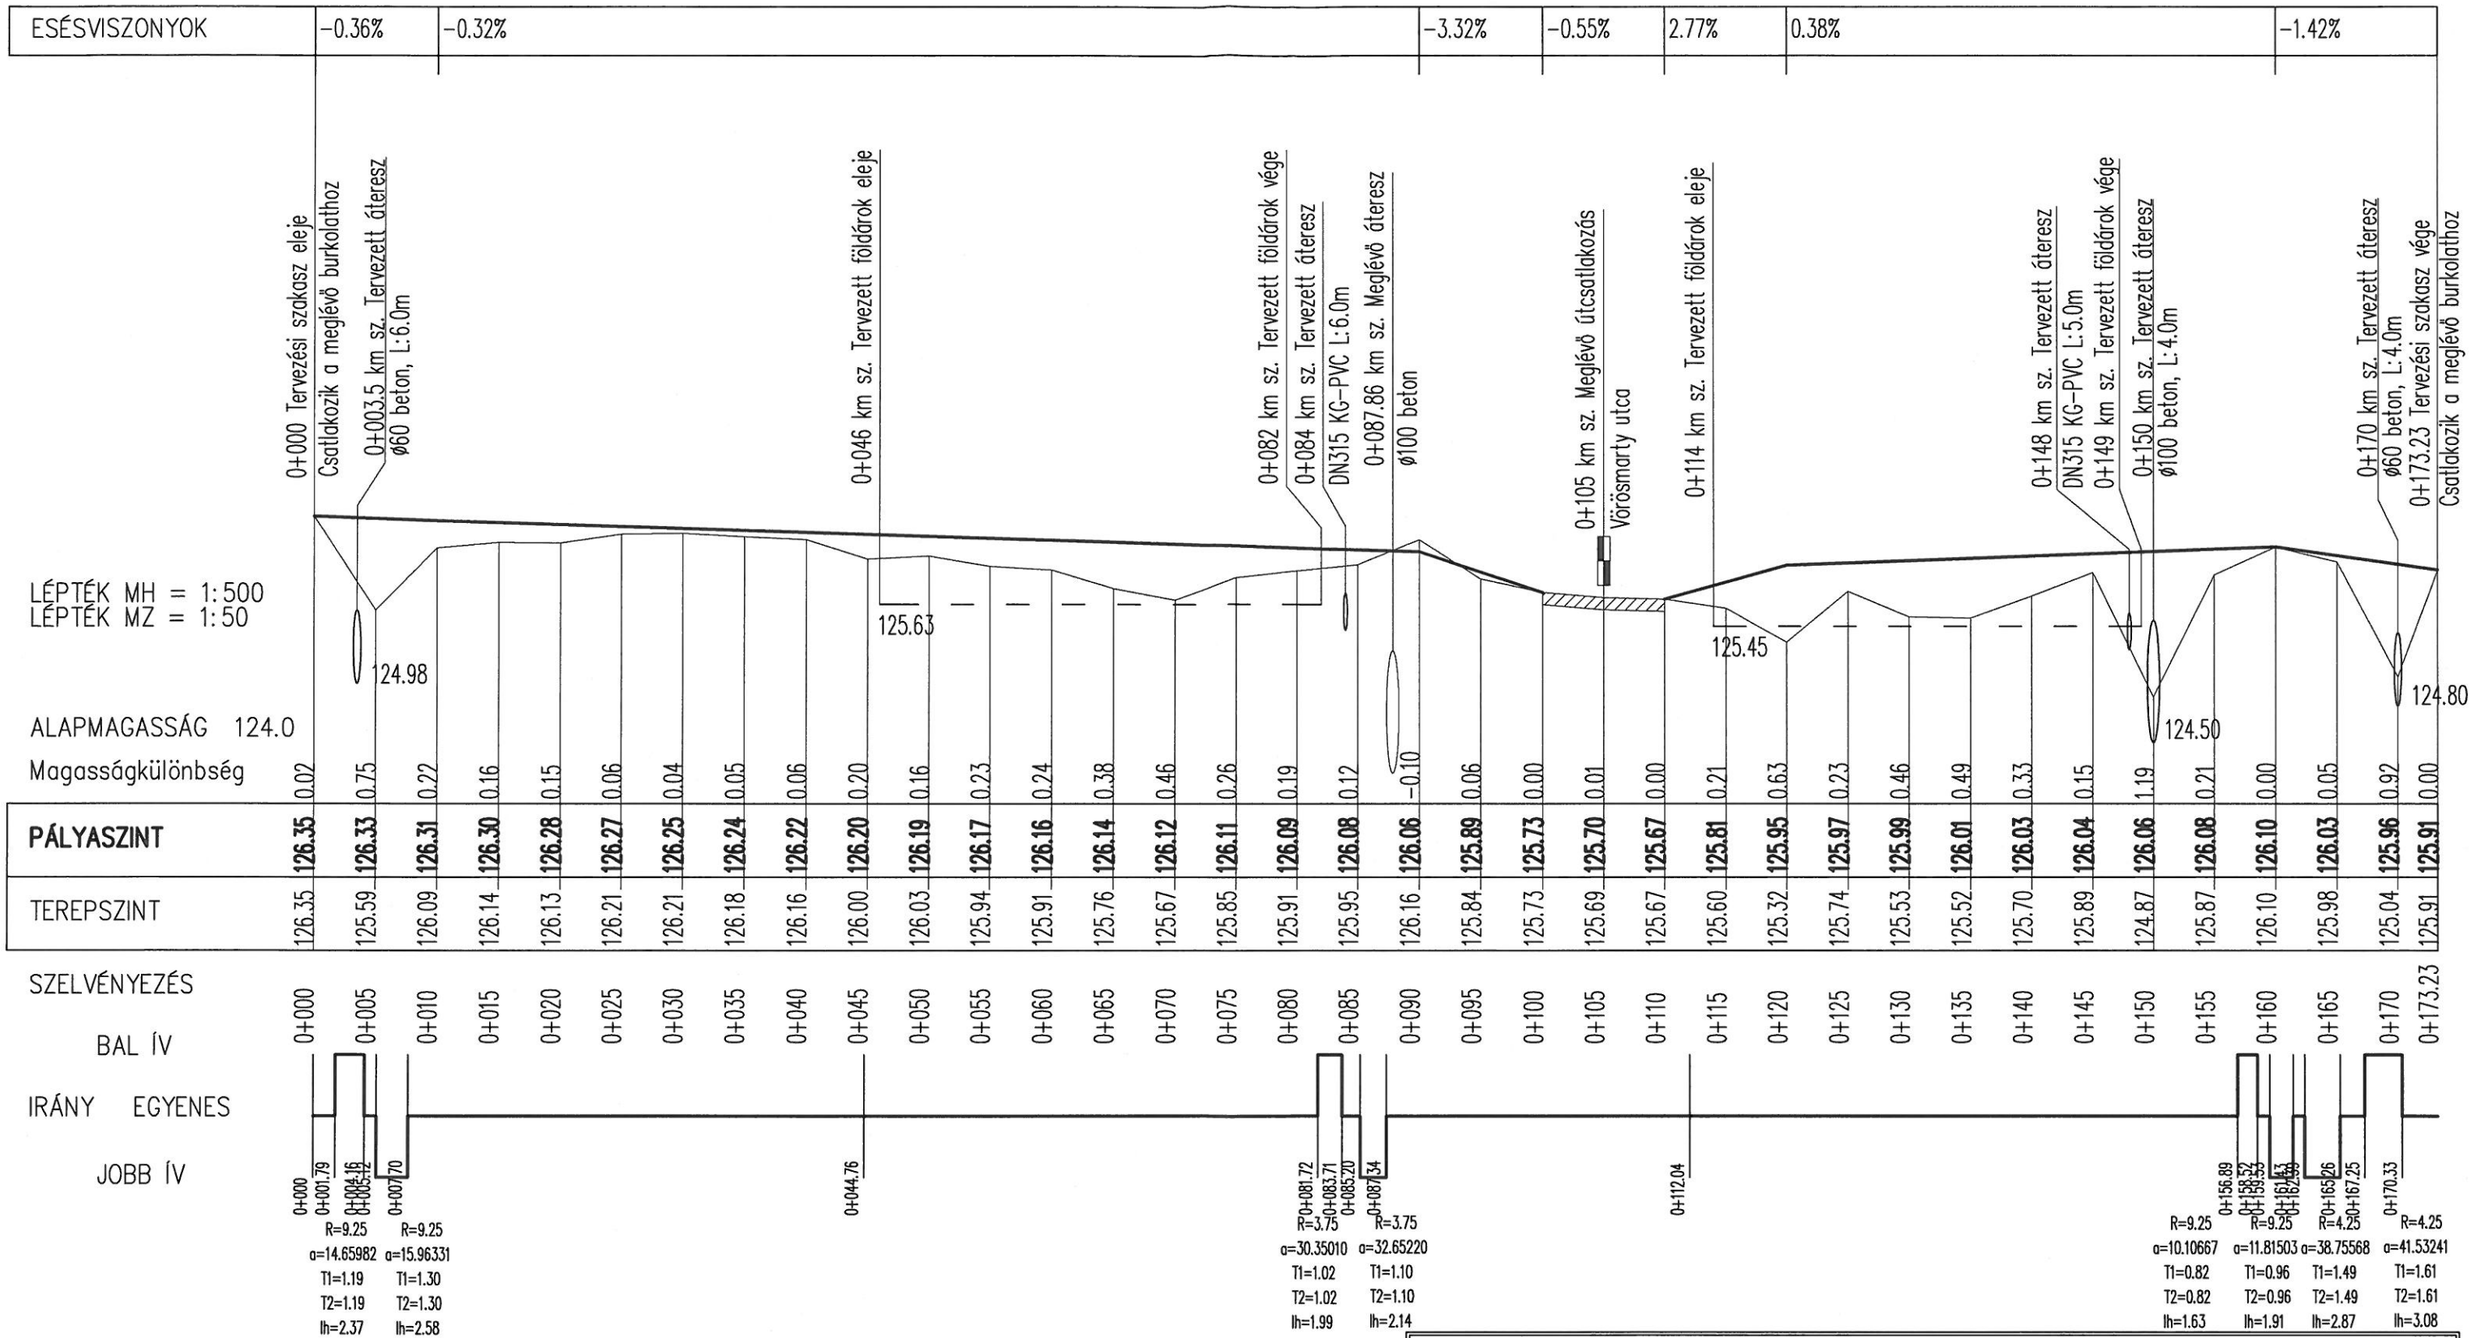

Rösszer Róbert EV		2800 Tatabánya, Vajda János utca 5. e-mail: rosszer.robert@gmail.com tel.: 30/248-5681	
RAJZSZÁM **3.**	MEGBÍZÓ BANA KÖZSÉG ÖNKORMÁNYZATA 2944 Bana, Jókai utca 18.	TERVEZŐ Rösszer Róbert KÉ-K/11-0527	
MÉRETARÁNY **M 1:500/50**	TÁRGY Bana, Petőfi utca 45 - 47 számú ingatlanok közötti szakaszon létesítendő járda engedélyezési terve		
MUNKASZÁM **23/2020**	RÉSZMŰVELET HOSSZ - SZELVÉNY	DÁTUM 2020. április	